



Pianta piano terra

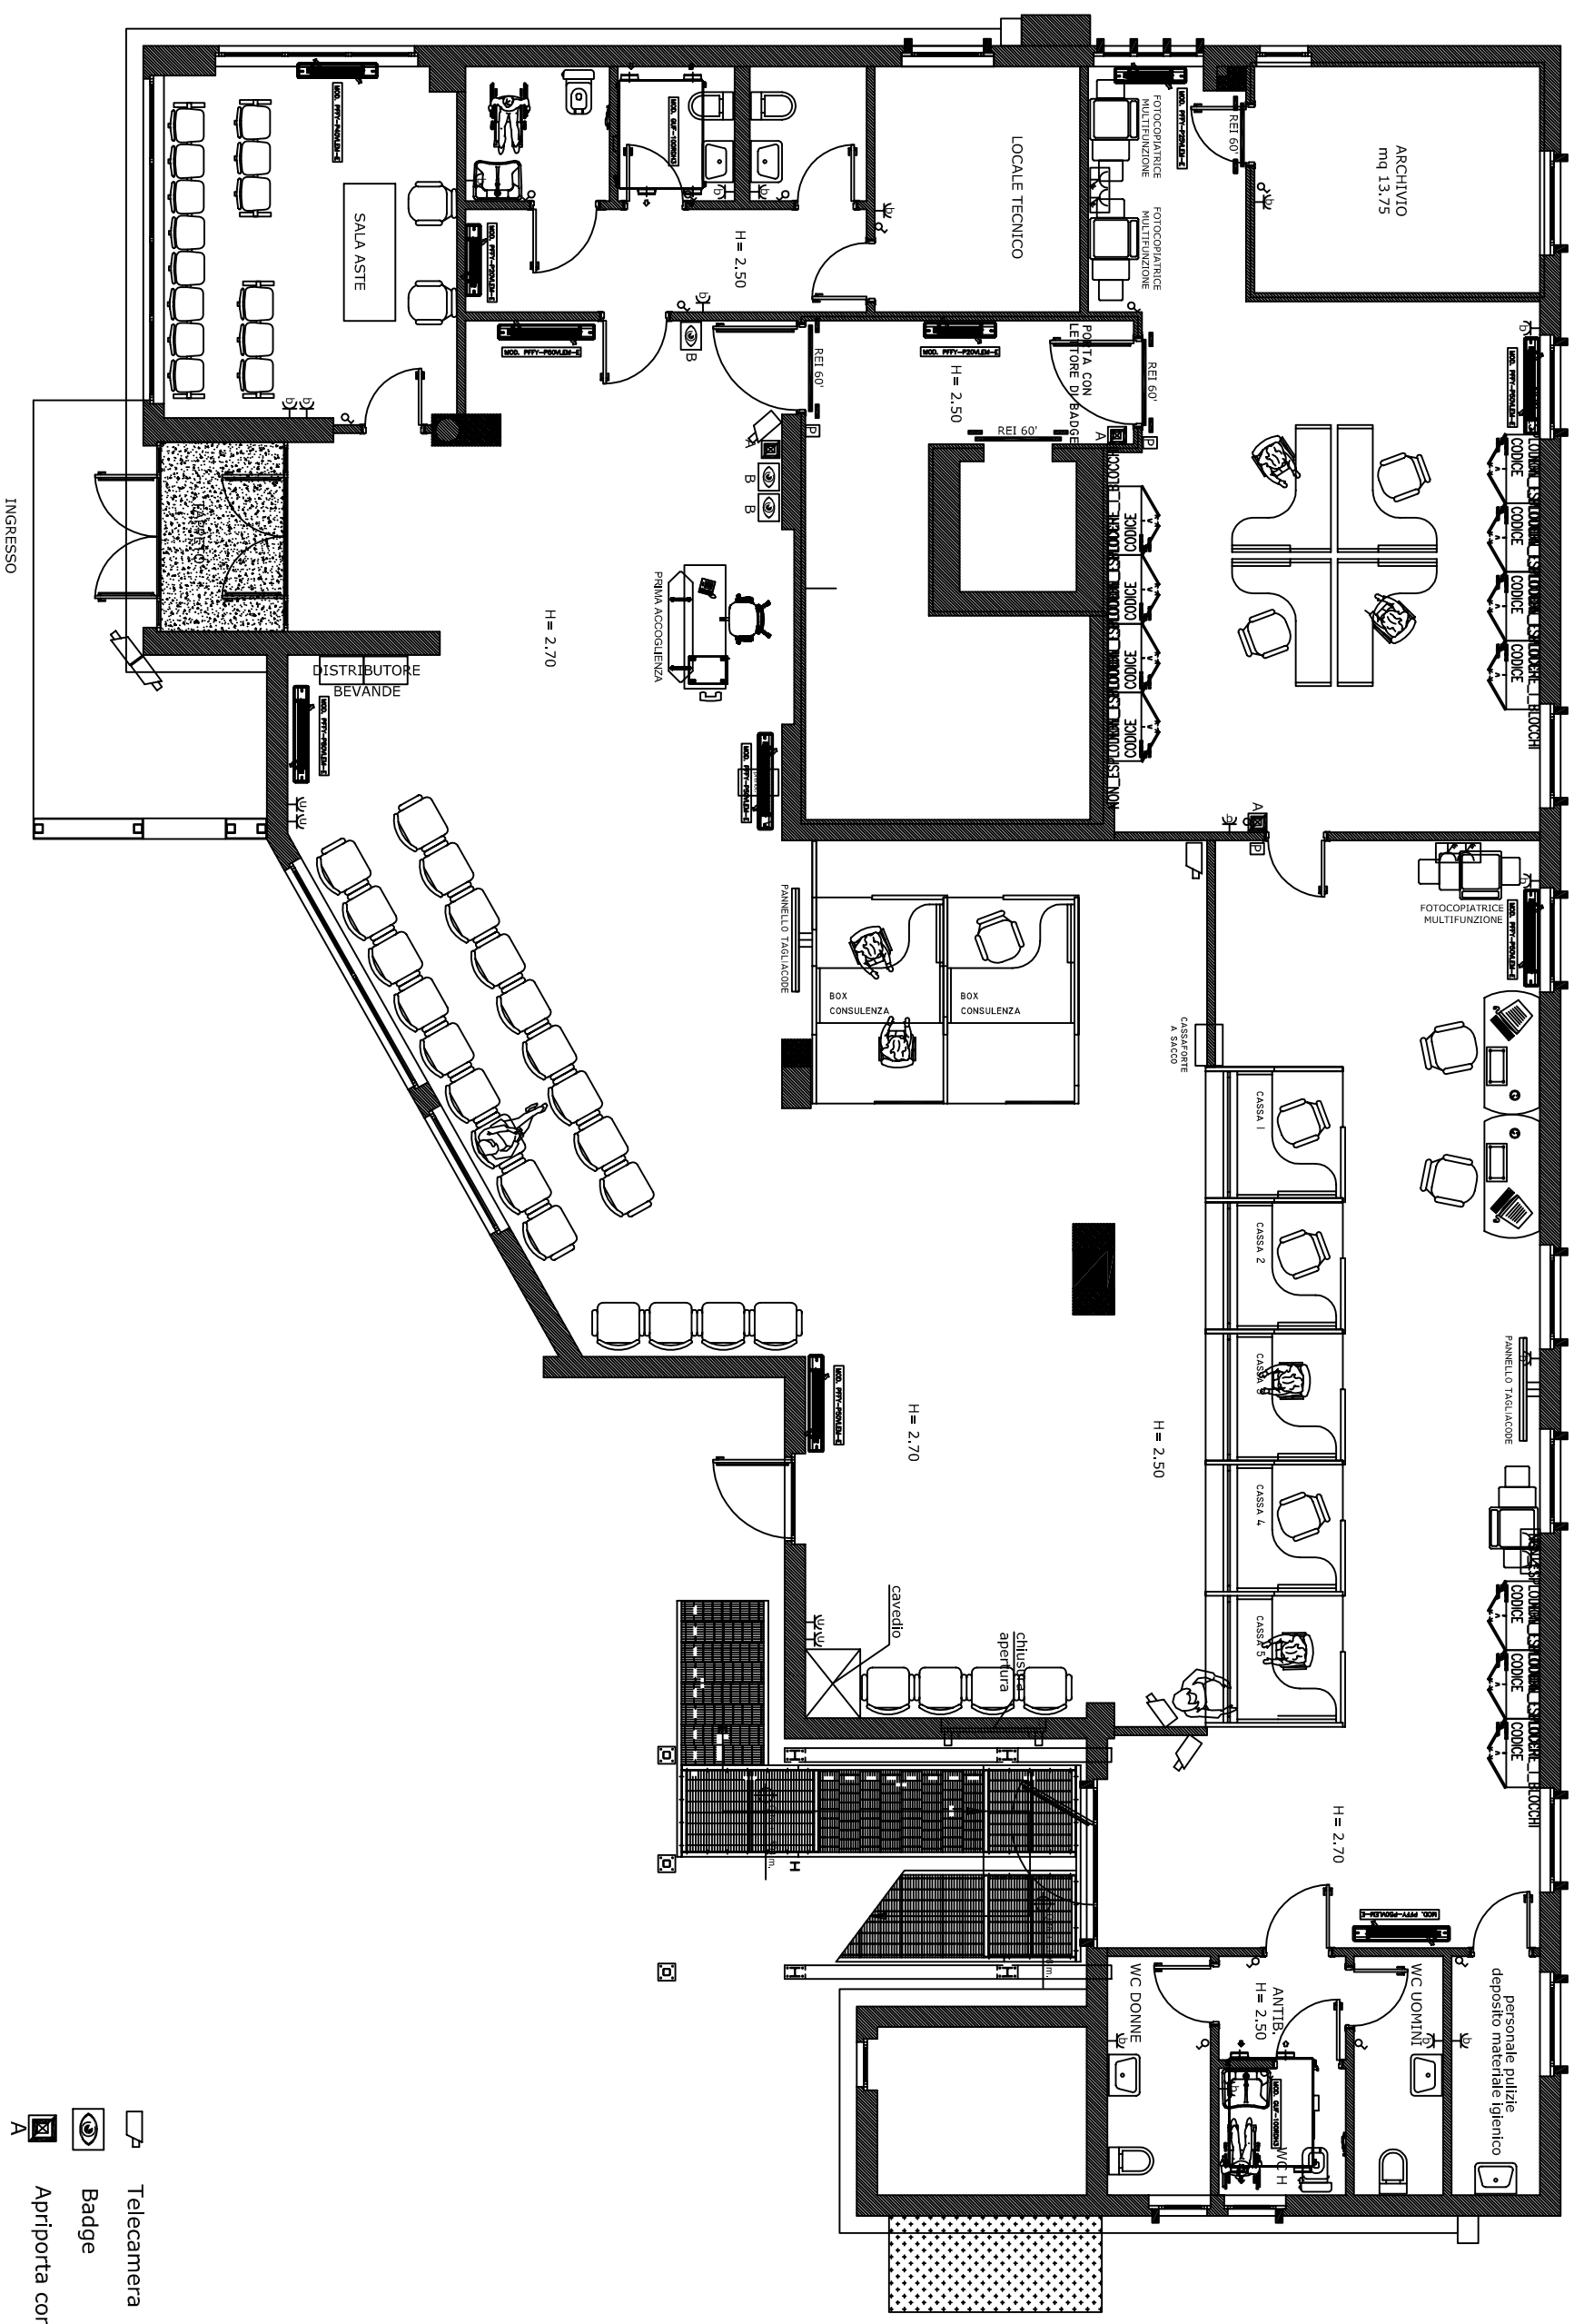

- | | |
|---|---------------------|
|  | Telecamera |
|  | Badge |
|  | Apriporta con badge |
|  | Pulsante apriporta |

EQUITALIA POLIS SPA SEDE/SPORELLLO DI CAMPOBASO descrizione PILANO TERRA	VIA S. ANTONIO DEI LAZZARI N°21 CAMPOBASO	data 07.09	scala 1:100 n° cat. Alil.1
---	--	---------------	-------------------------------------

Pianta piano primo

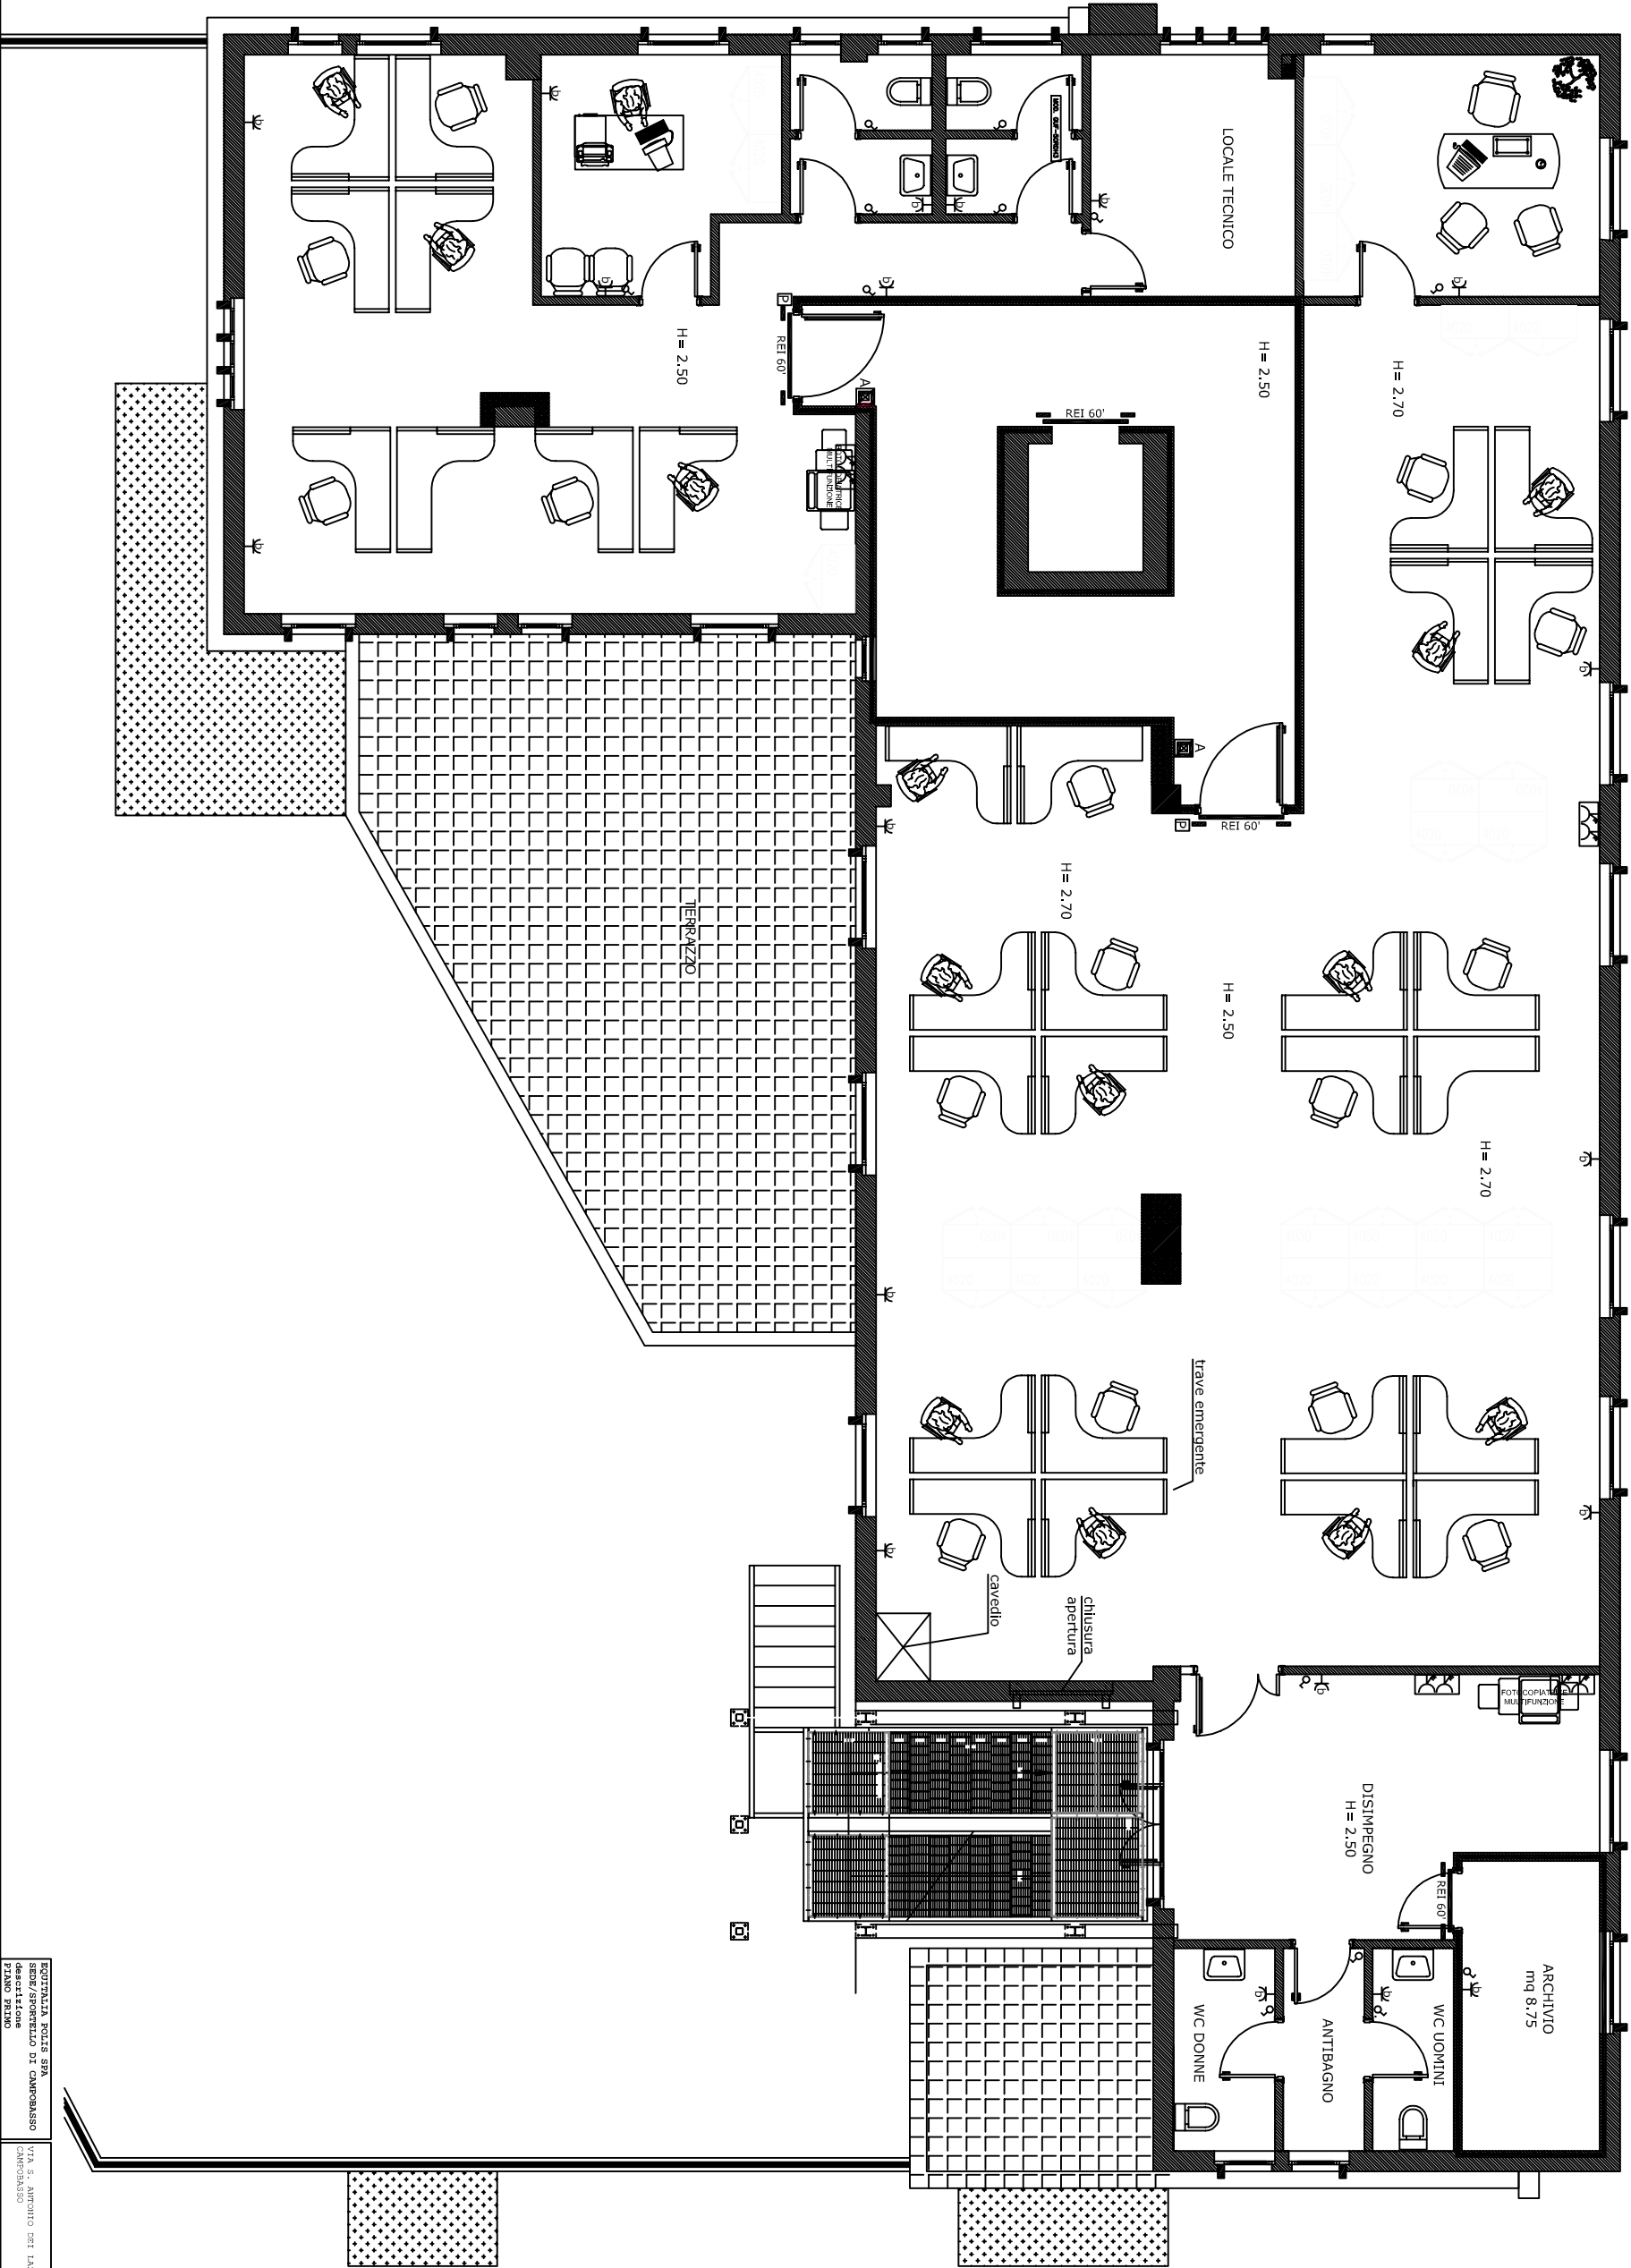

Pianta piano secondo

