



Pianta piano terra

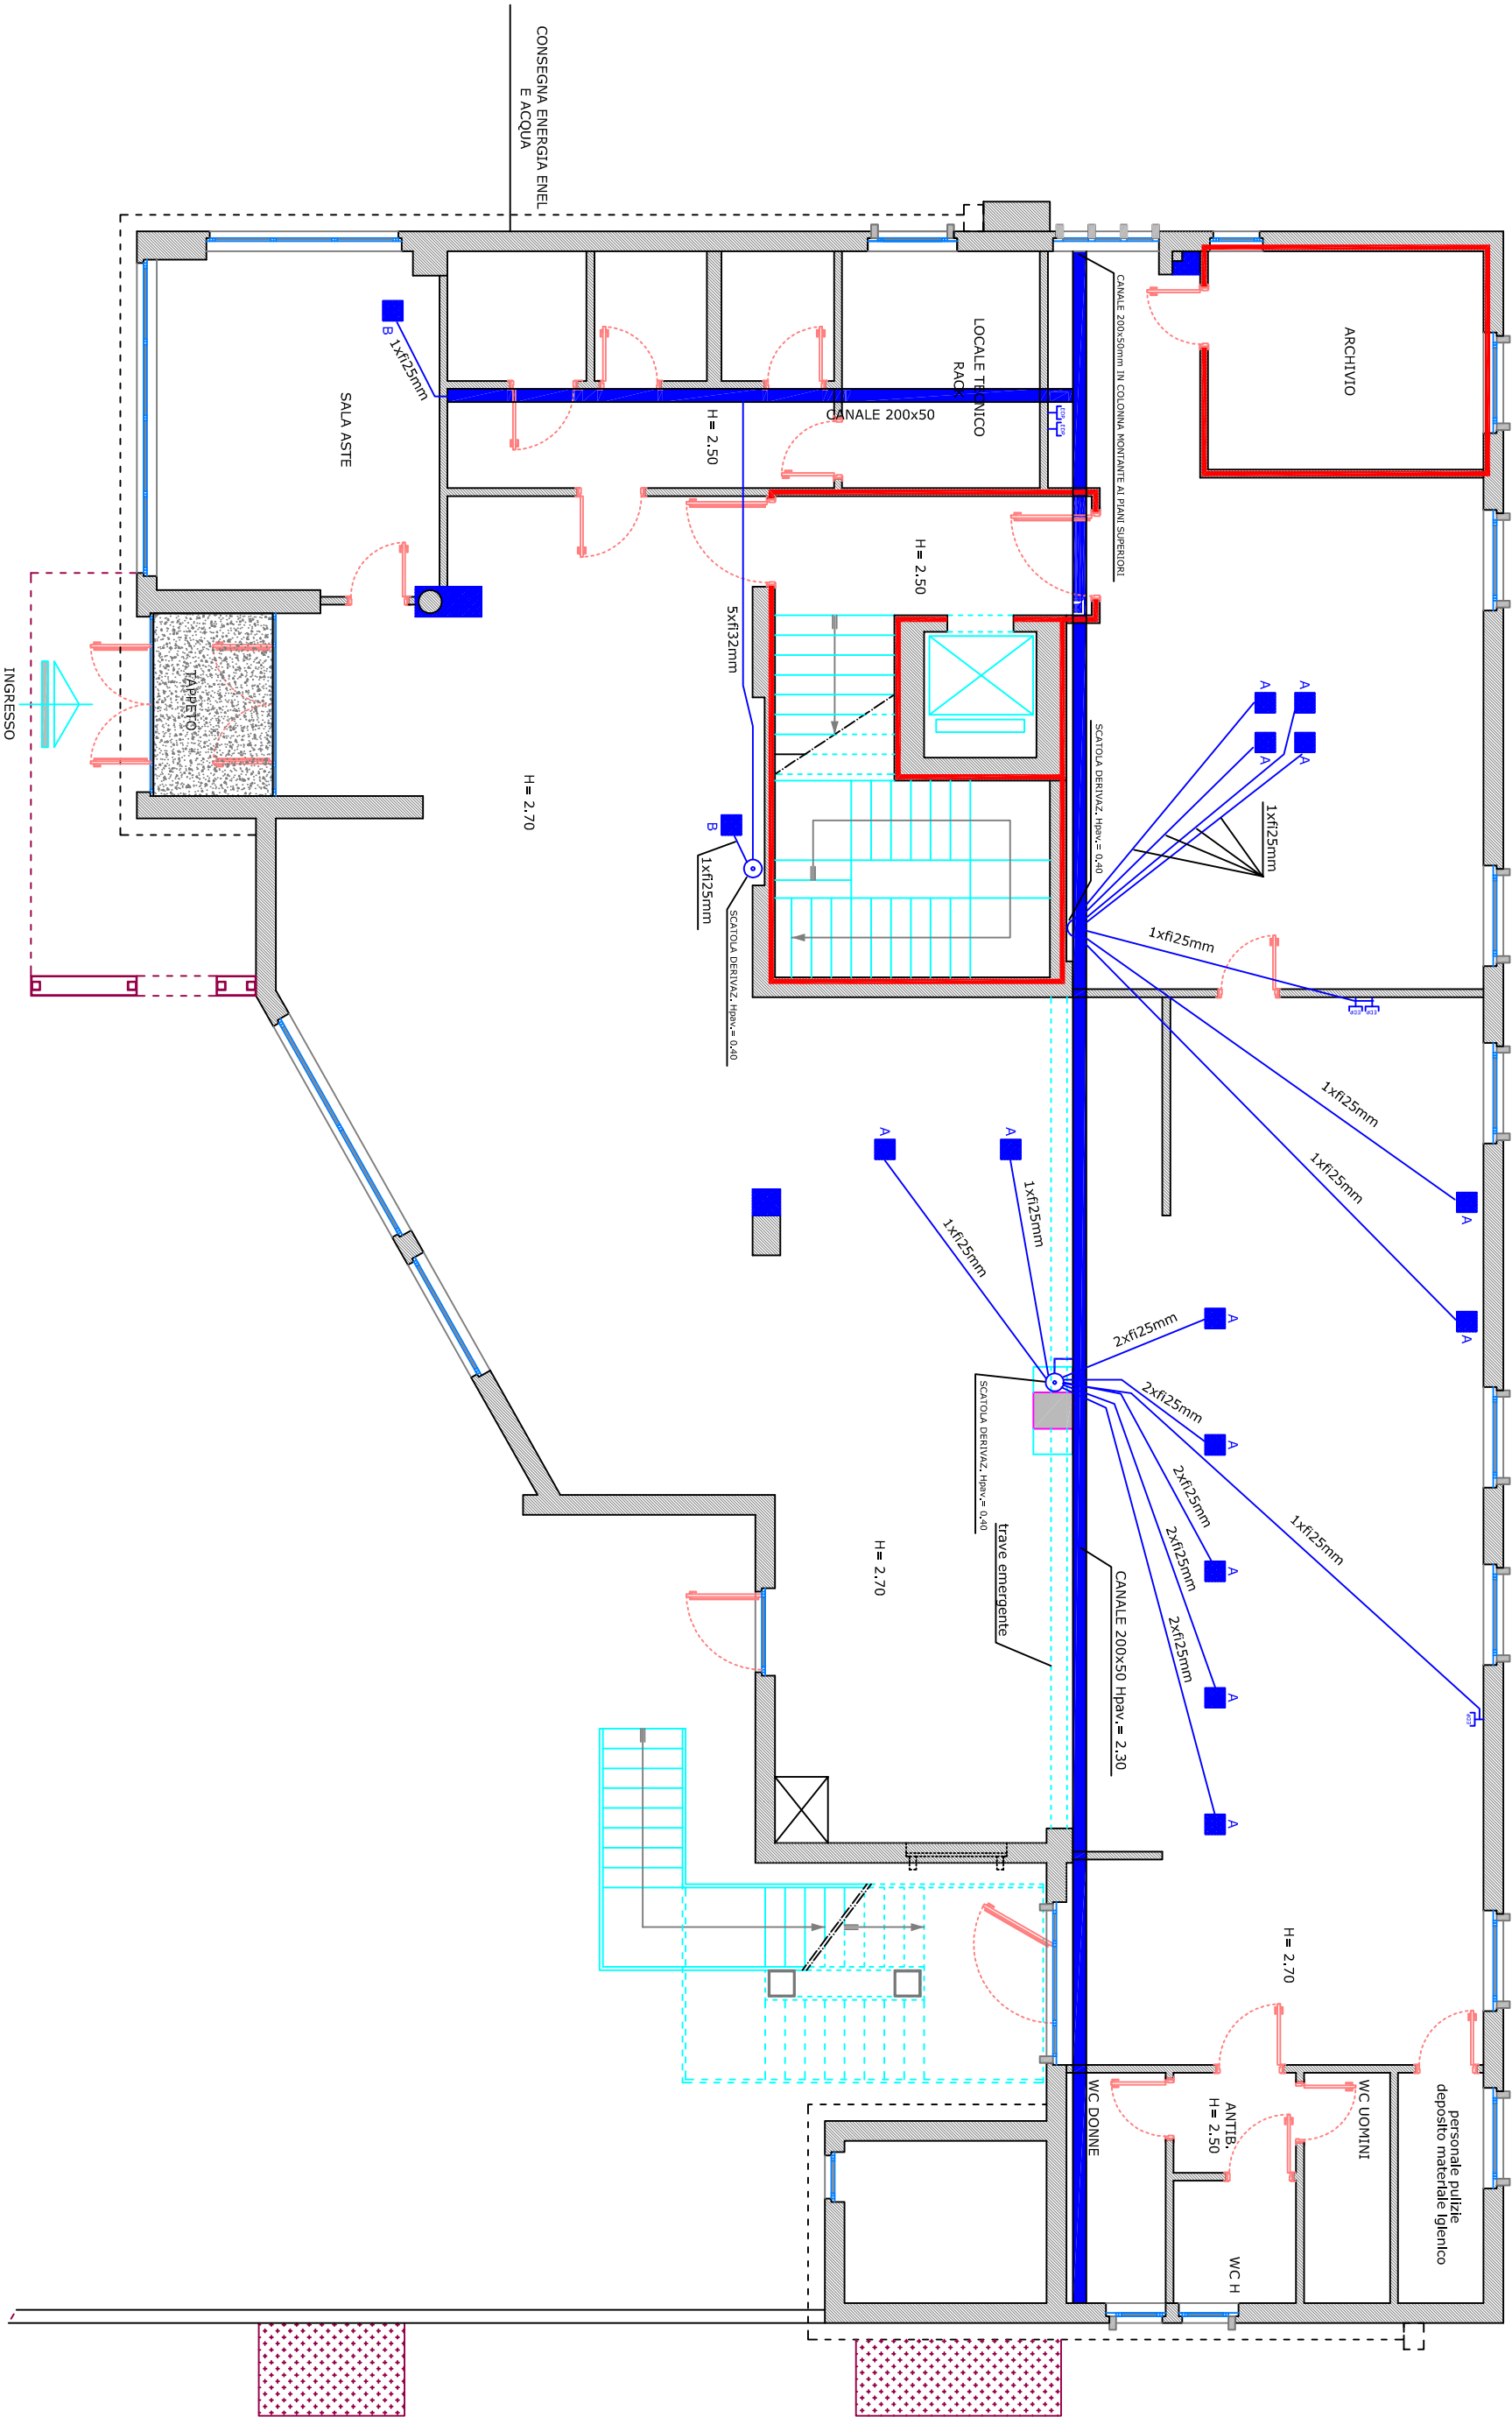

Pianta piano primo

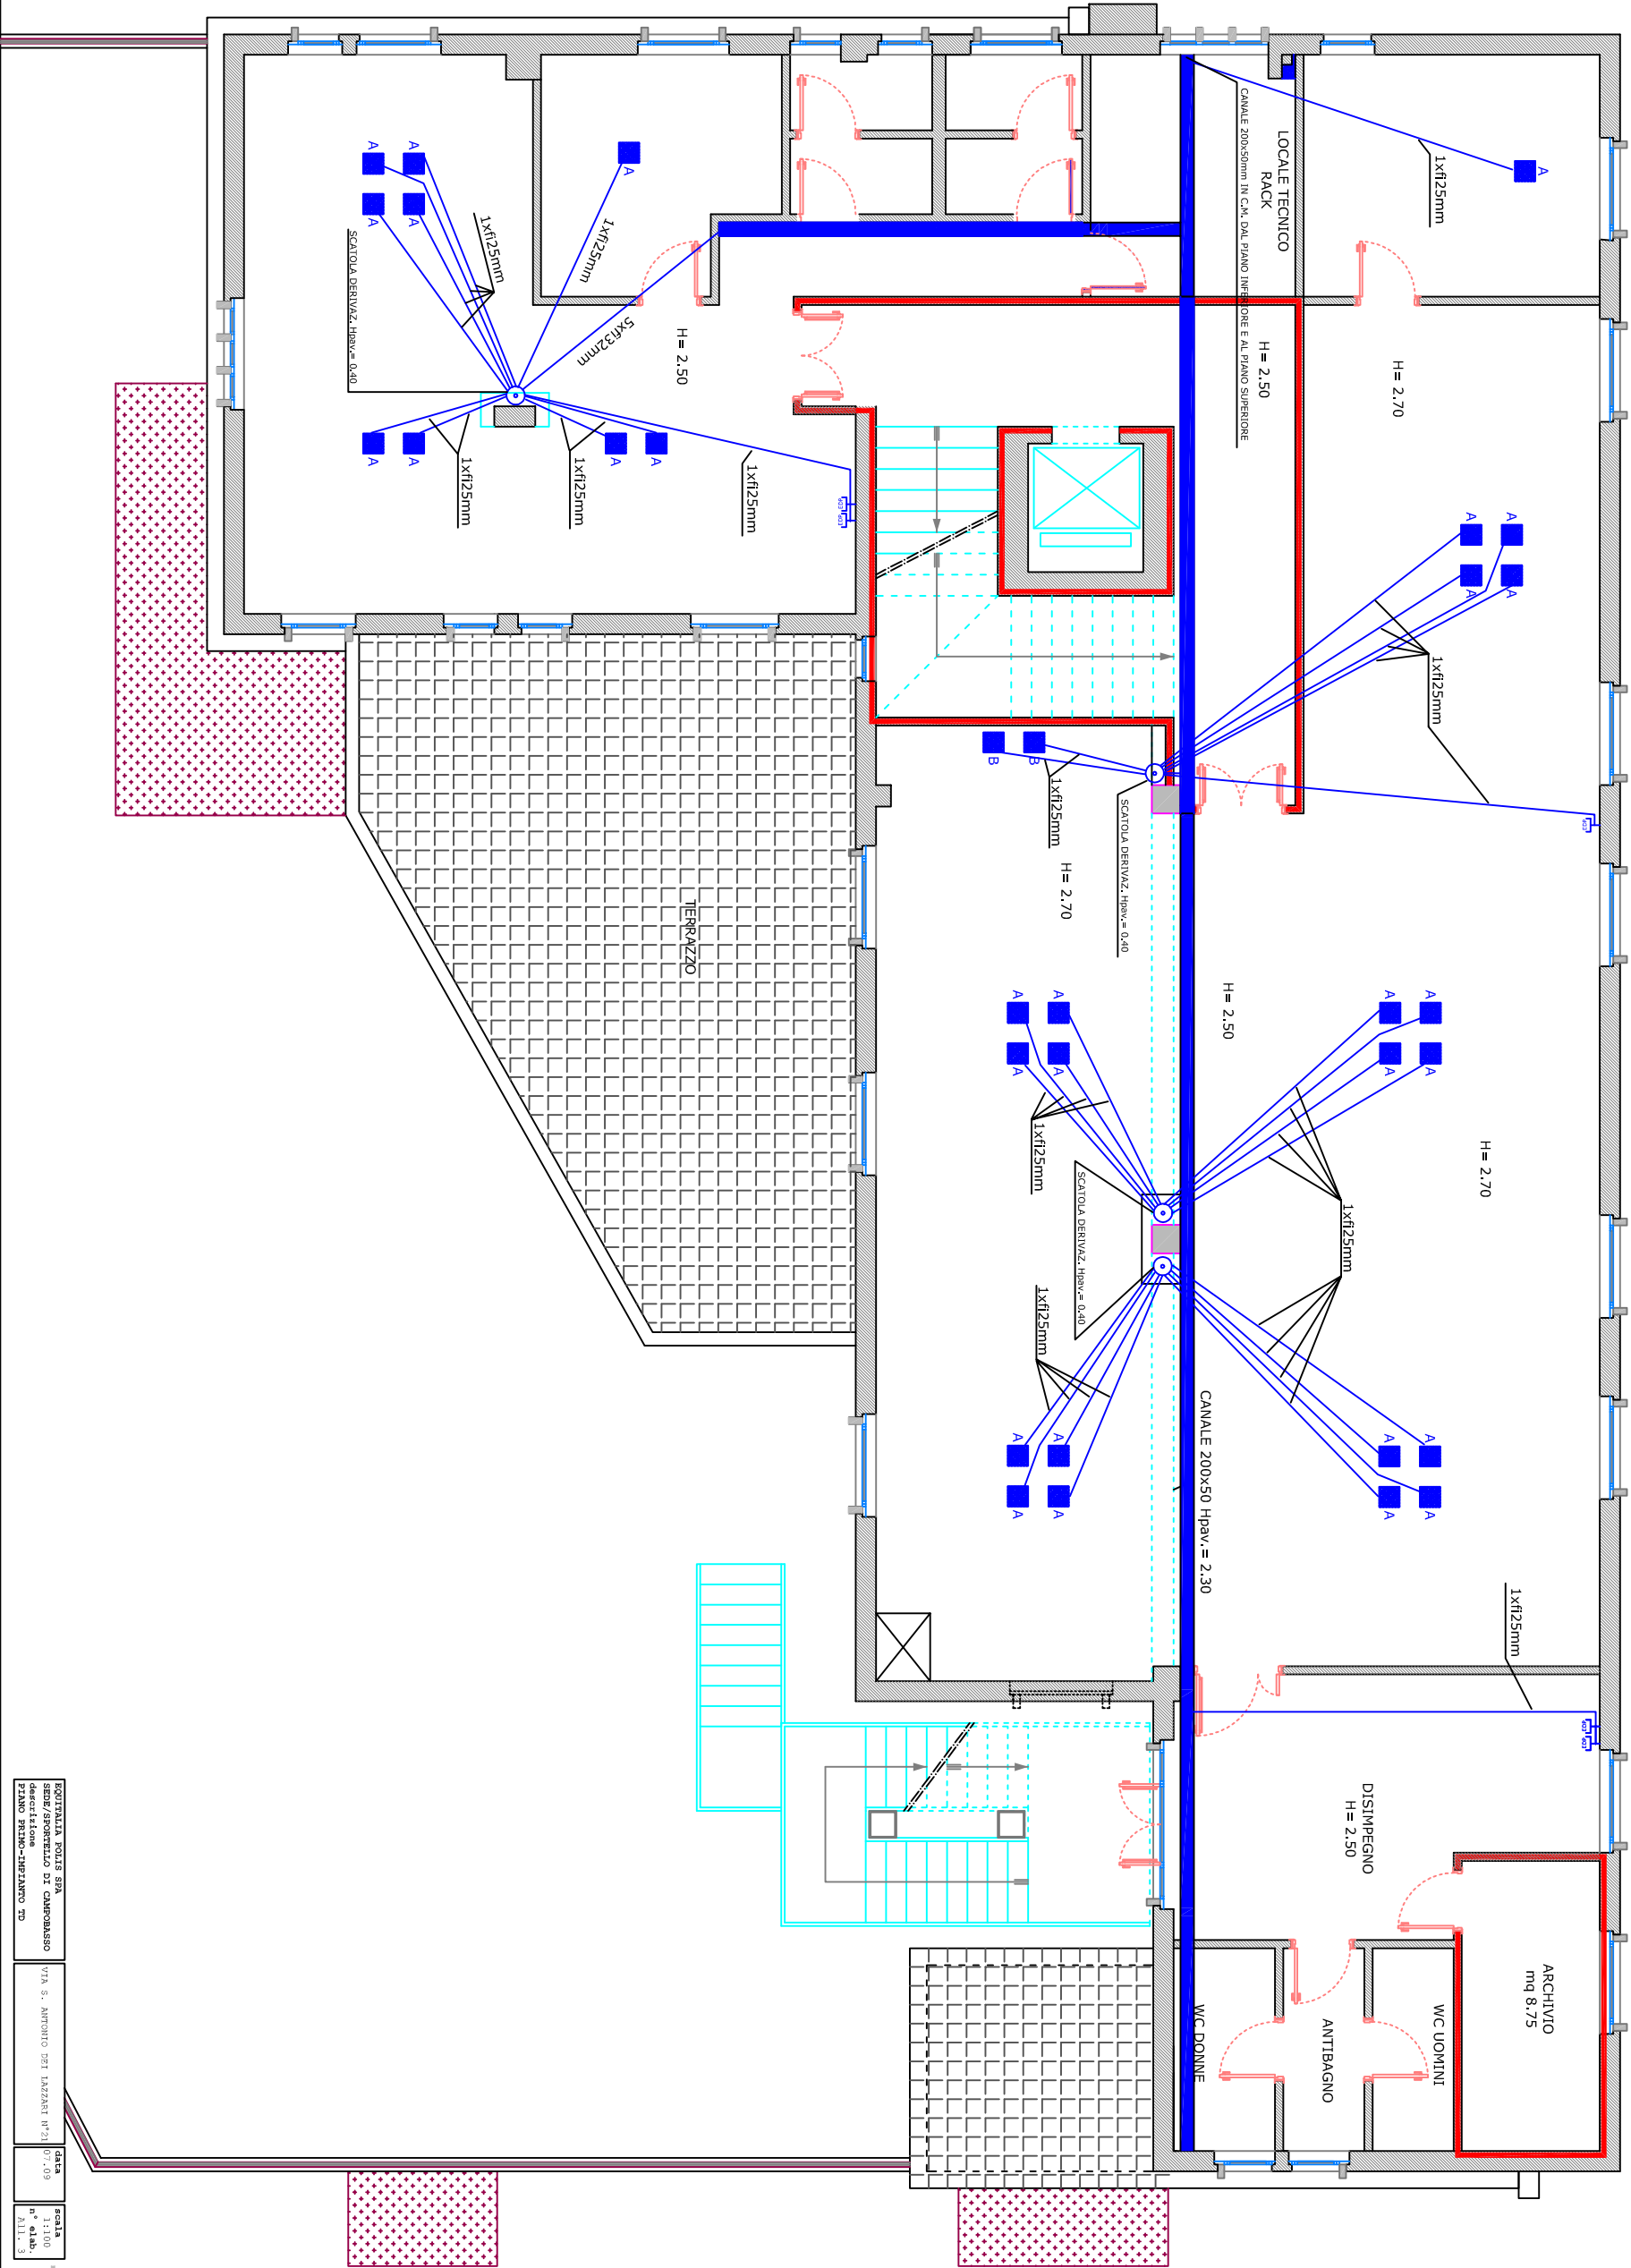

ESOTITALIA VOLIS SPA SEDE/SPORTELLLO DI COMPARSASSO PIANO PRIMO-IMPIANTO TD	VIA S. ANTONIO DEI LAZZARI N°21/07.09	DATA 11.10.08 N. 01463 01.1.09	SCALA 1:100 N. 01463 01.1.09

Pianta piano secondo

