



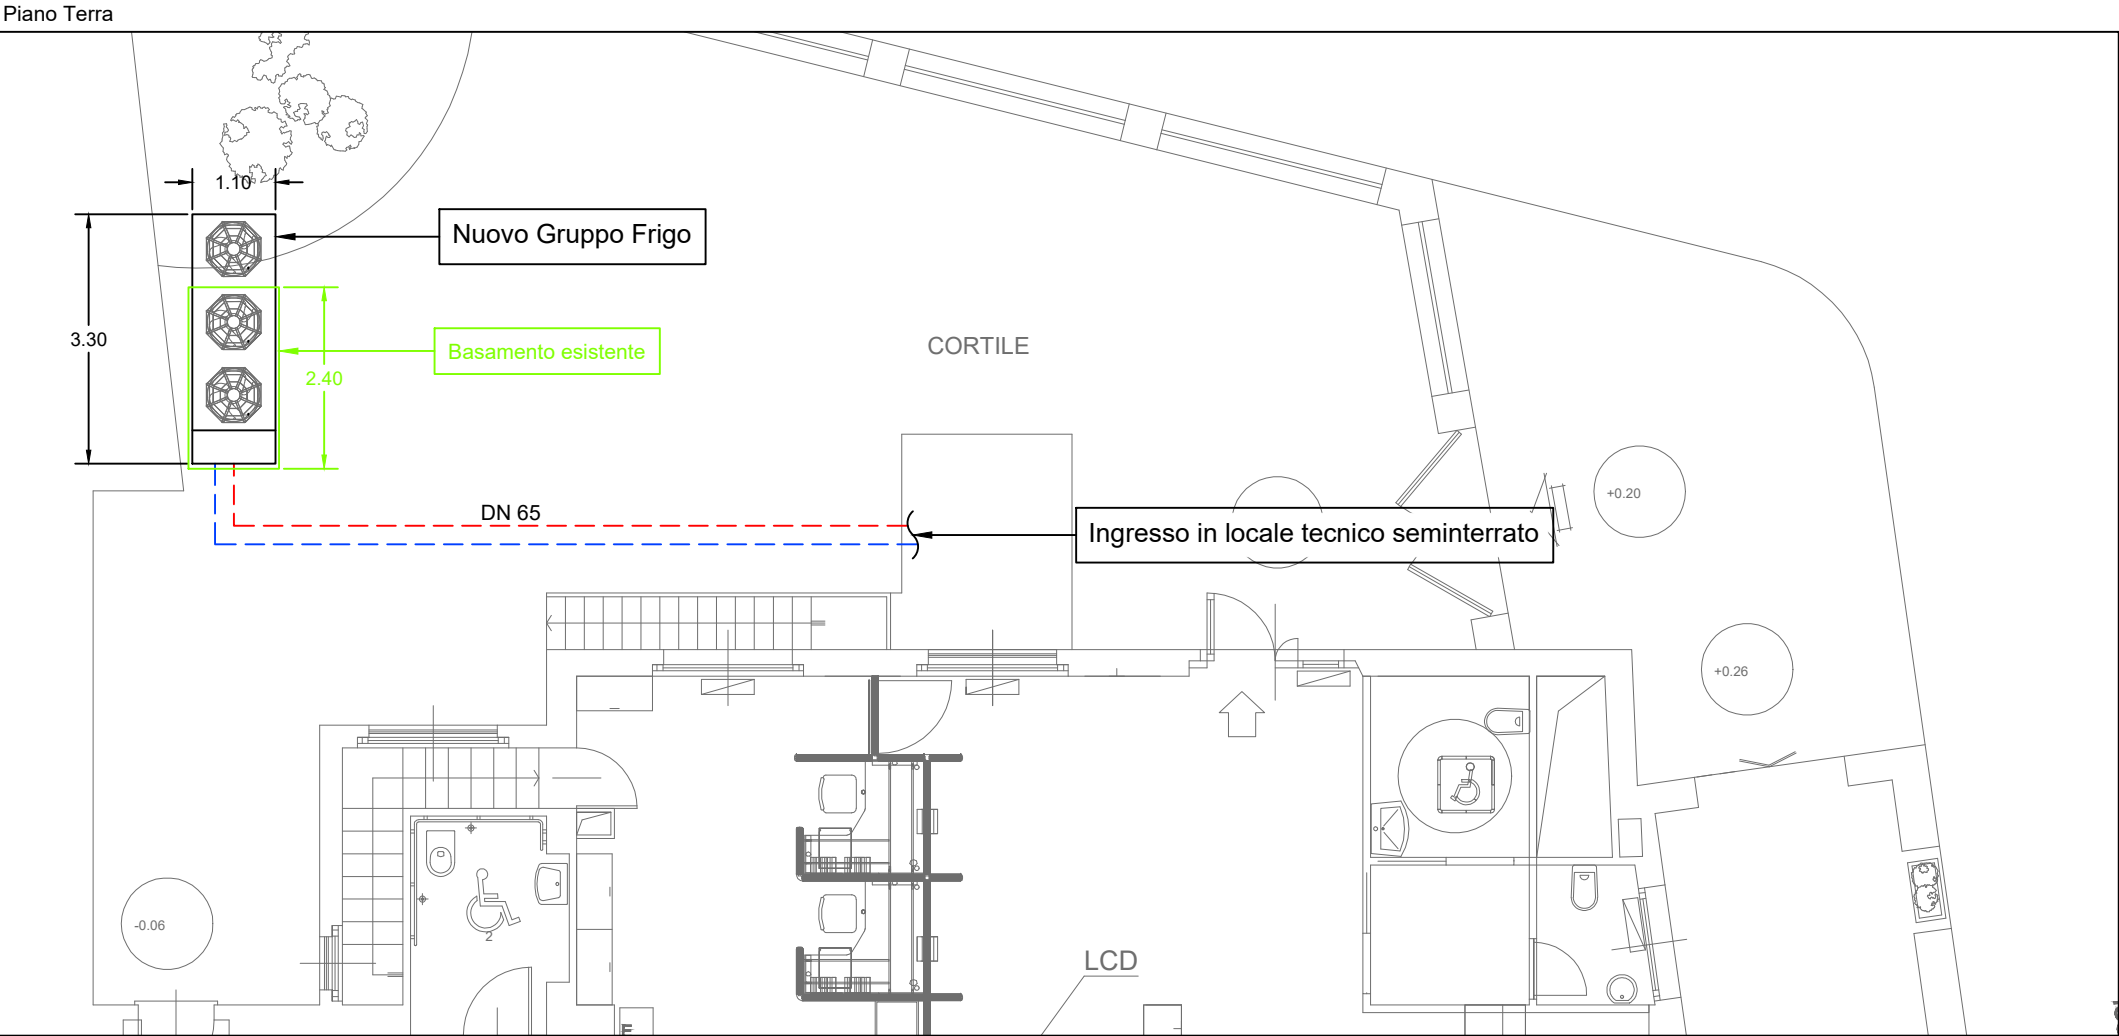

LEGENDA	
	Linee idroniche interrato
	Linee idroniche fuori terra

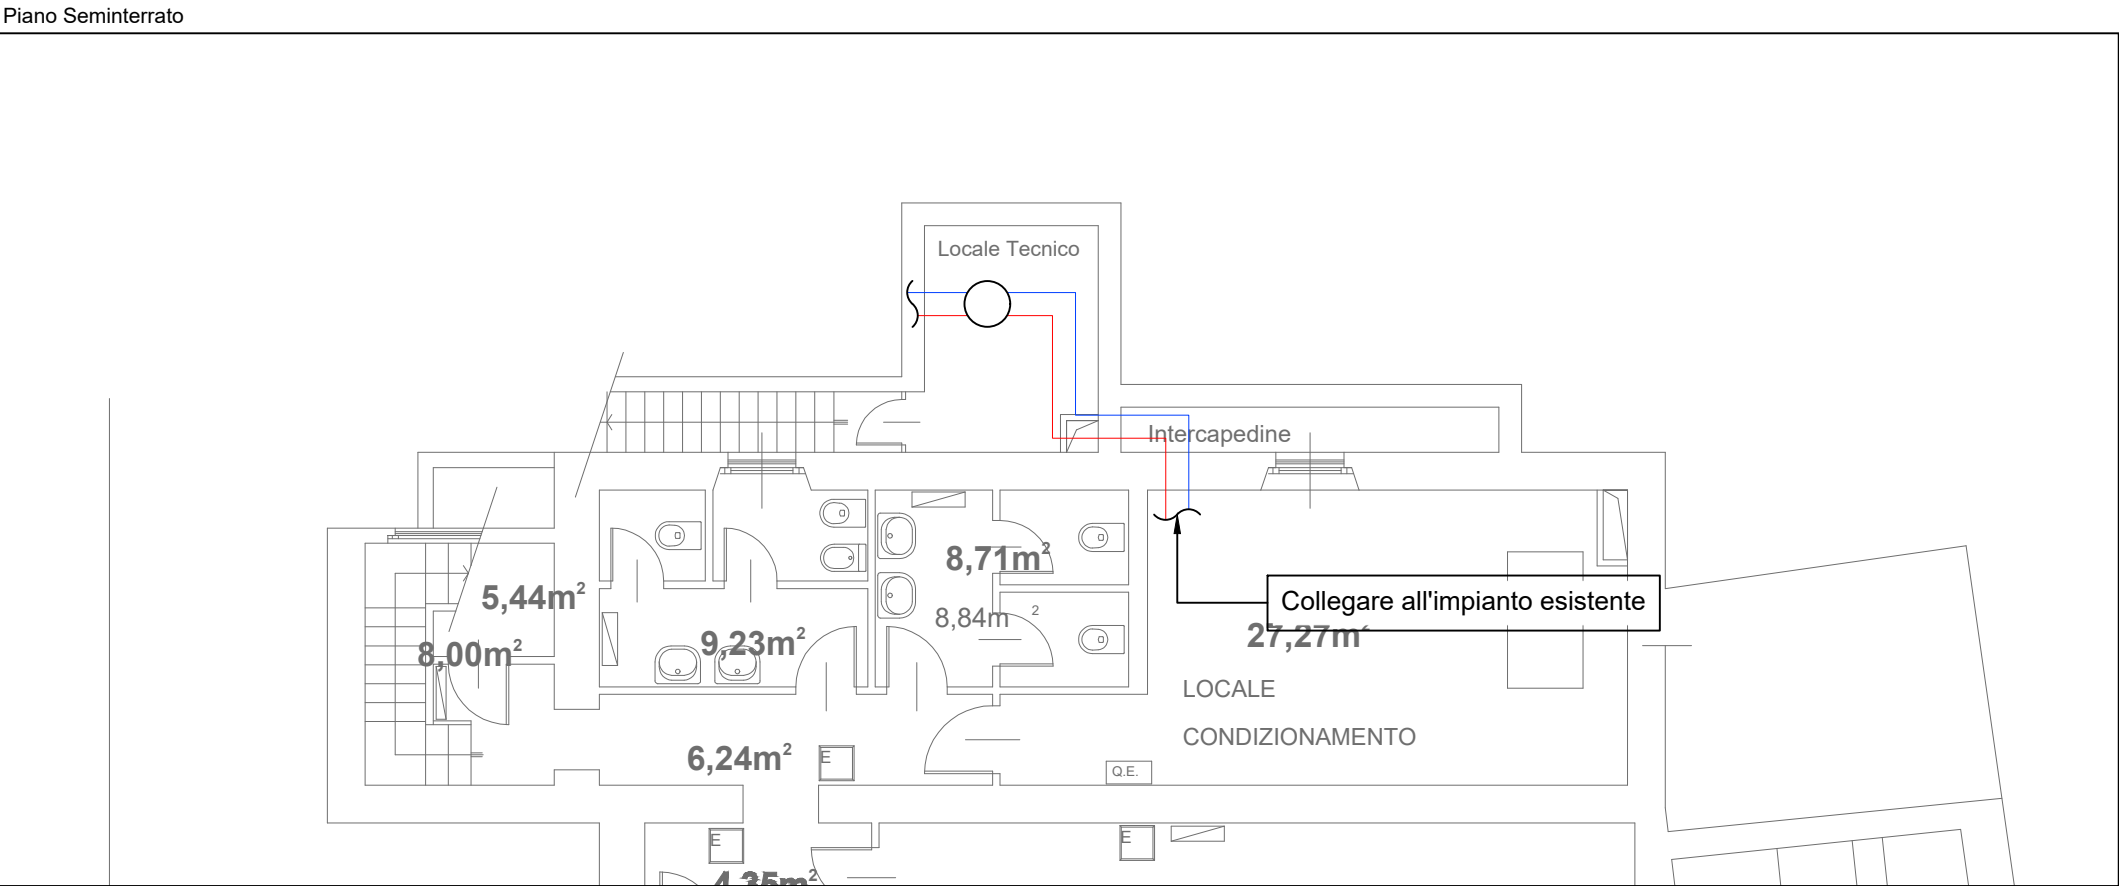

CLIENTE
TECHNE

LAVORO
SOSTITUZIONE
GENERATORE
Via Bossi 5
Busto Arsizio (VA)

Layout sostituzione generatore				Oggetto TAVOLA :	
Rev.	Data:	Rev.	Data:	Disegnatore:	Controllore:
2	--/--/---	-	-	-	-
1	--/--/---	-	-	-	-
0	--/--/---	-	-	-	-

DATA :	27/06/2023
SCALA :	1:100
CODICE :	23102TM01R00
FOGLIO :	1 DI/OF 1
DISEGNAT:	P.C.
CONTROL:	P.E.

StudioEmi
Engineering

Via Tito Speri 3 25040 Bienno (Bs)
www.studioemi.it info@studioemi.it

A Termine di legge la società Studioemi si riserva la proprietà del presente disegno e ne vieta la riproduzione a terzi senza il proprio benestare