


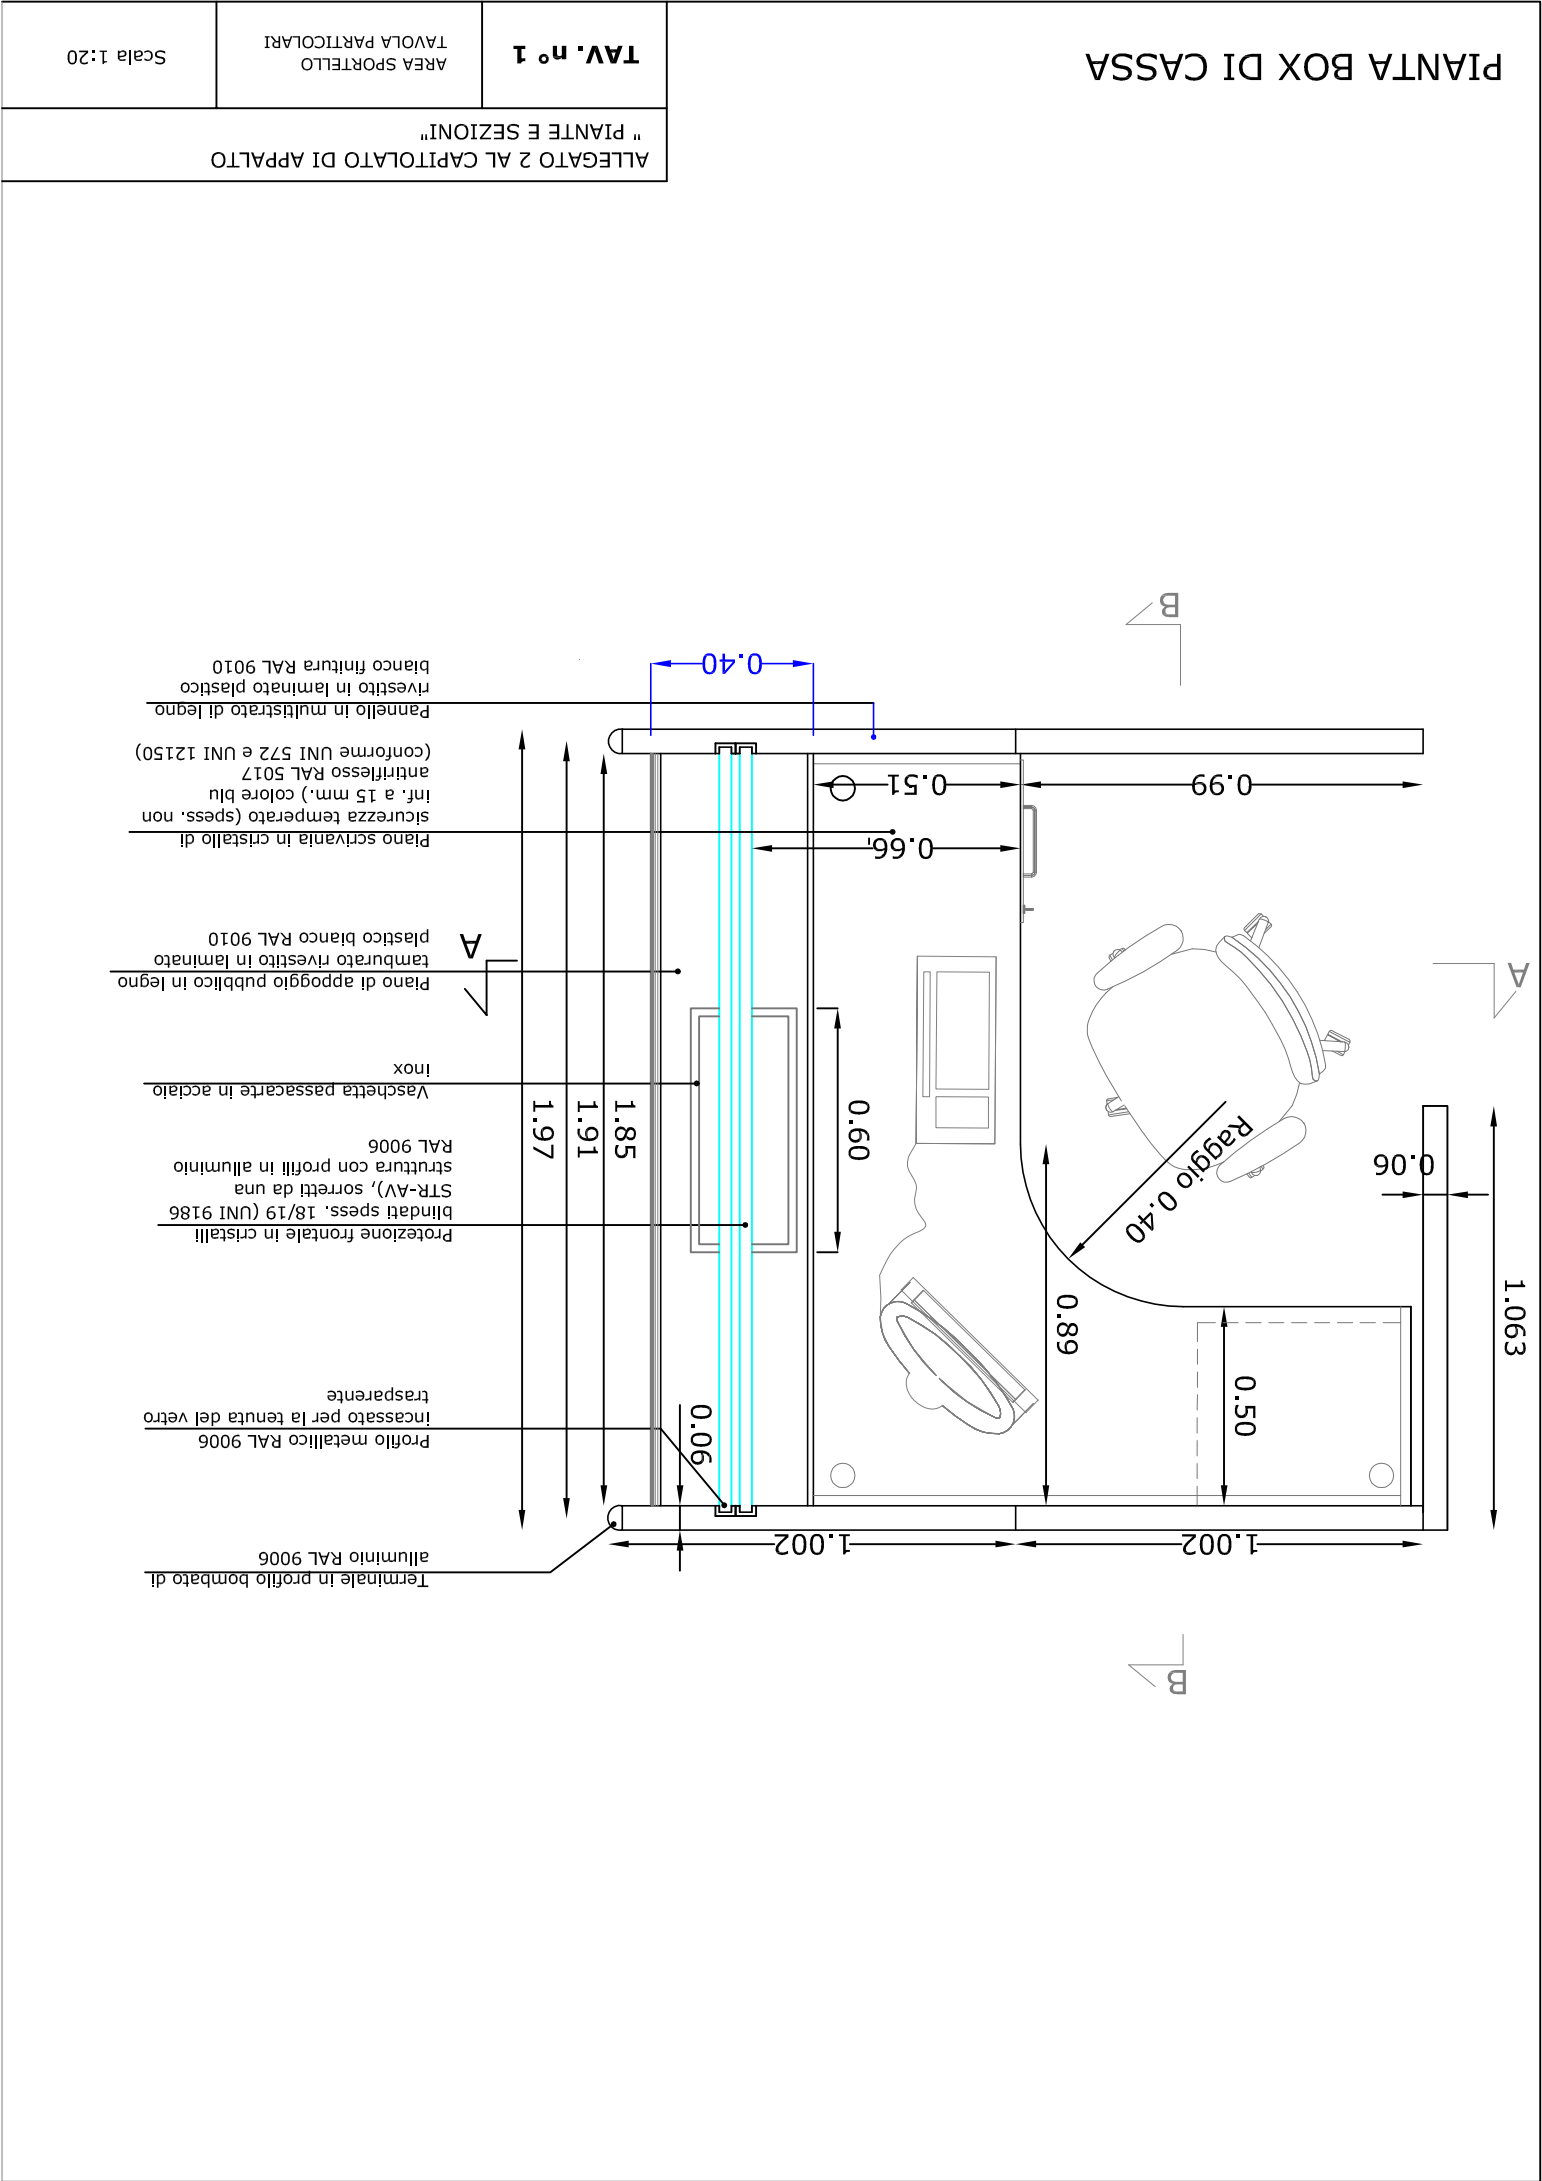


SEZIONE A/A-BOX DI CASSA

TAV. n° 2

AREA SPORTELO
TAVOLA PARTICOLARI

Scala 1:20

ALLEGATO 2 AL CAPITOLATO DI APPALTO
"PIANTE E SEZIONI"

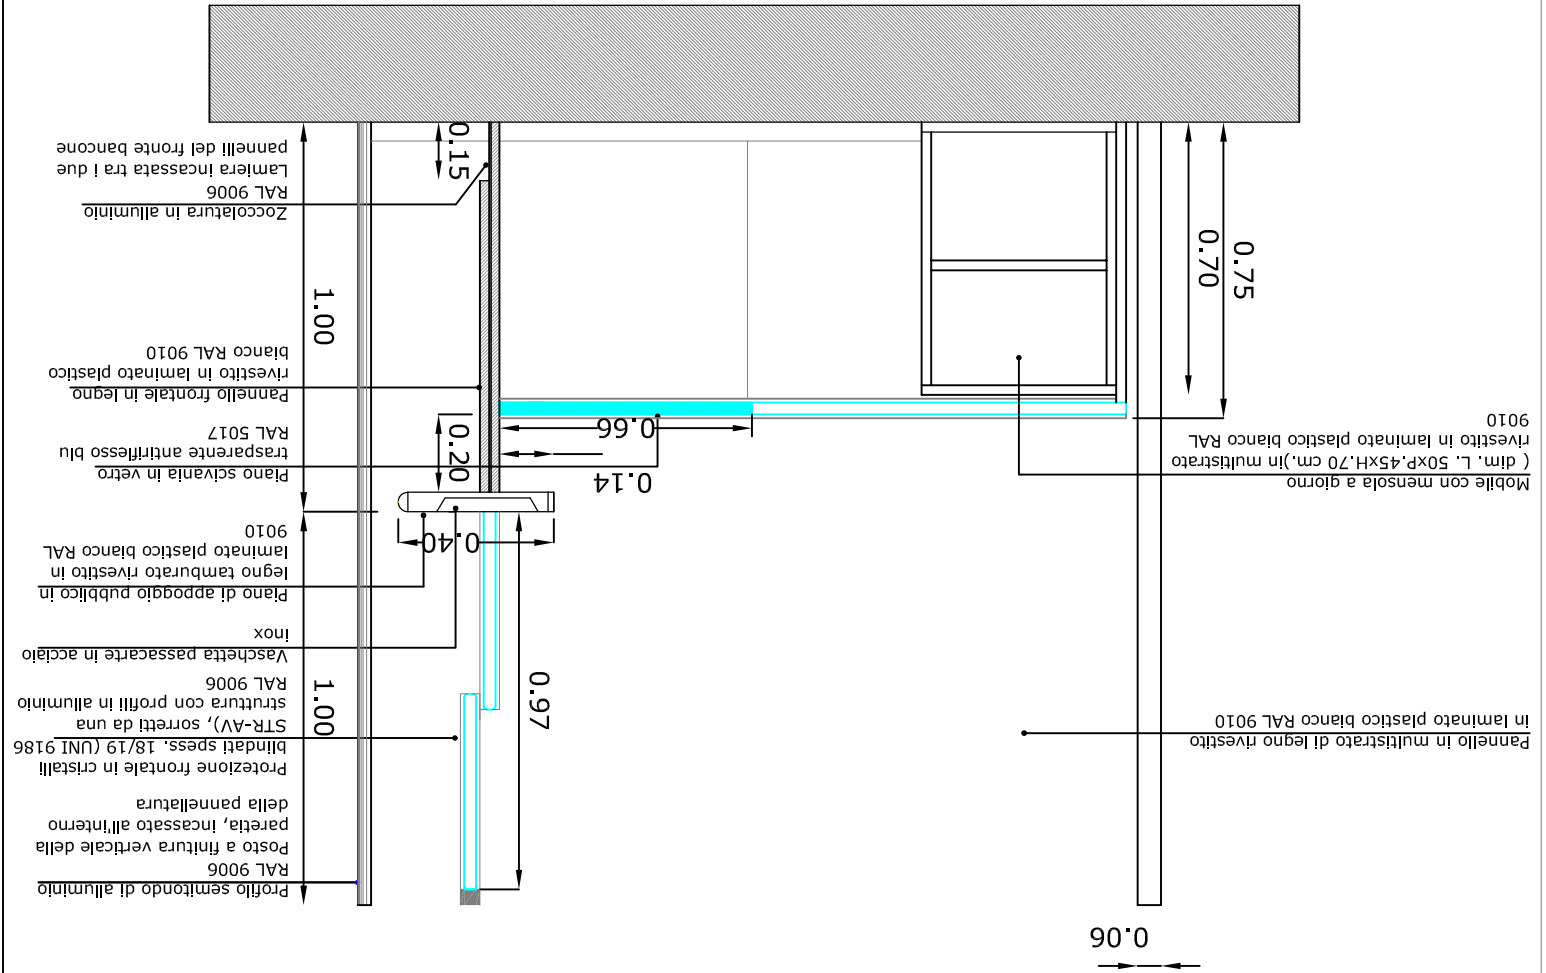


PROSPETTO/SEZIONE B/B-BOX DI CASSA

TAV. n° 3


AREA SPORTELLARI
TAVOLA PARTICOLARI

Scala 1:20


ALLEGATO 2 AL CAPITOLATO DI APPALTO
" PIANTE E SEZIONI"

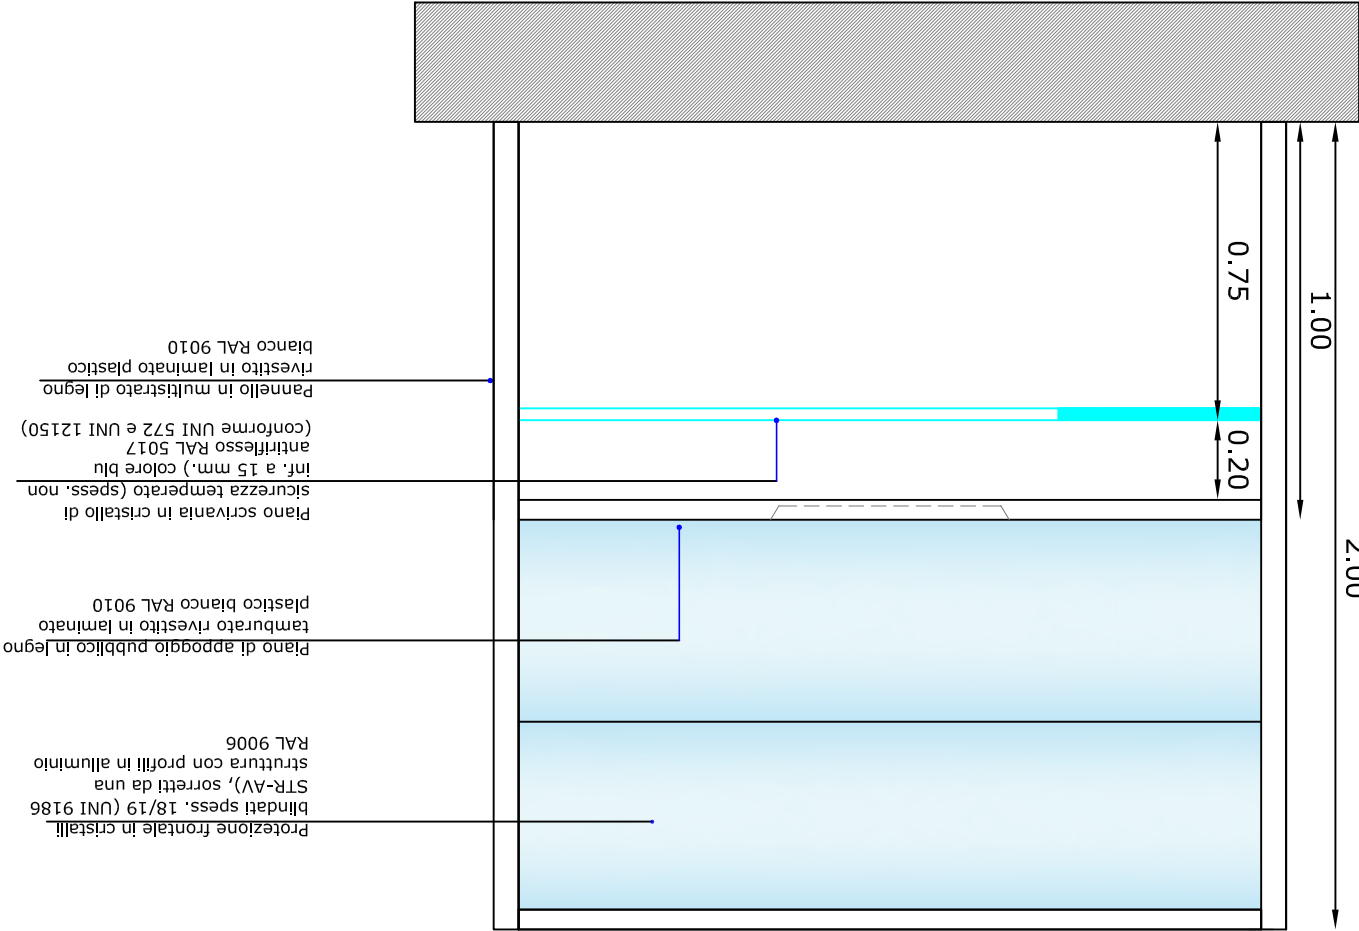



ALLEGATO 2 AL CAPITOLATO DI APPALTO "PIANTE E SEZIONI"	TAV. n° 7	AREA SPORTELLLO TAVOLA PARTICOLARI
Scala 1:20		

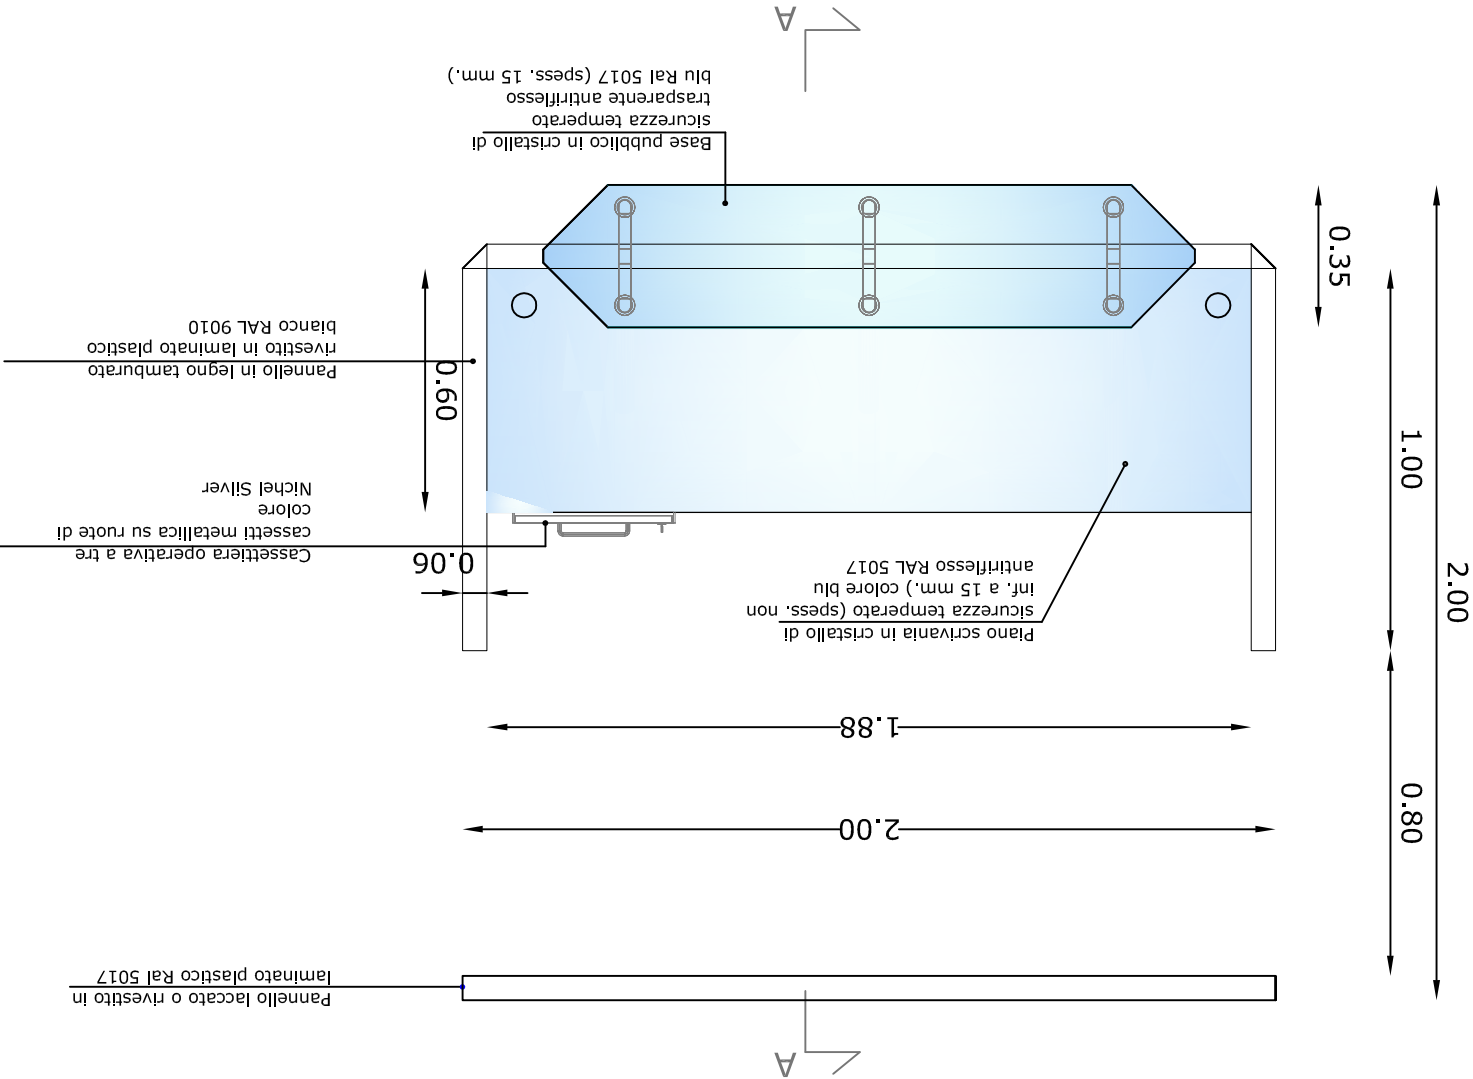


ALLEGATO 2 AL CAPITOLATO DI
"APPALTO
PIANTE E SEZIONI"

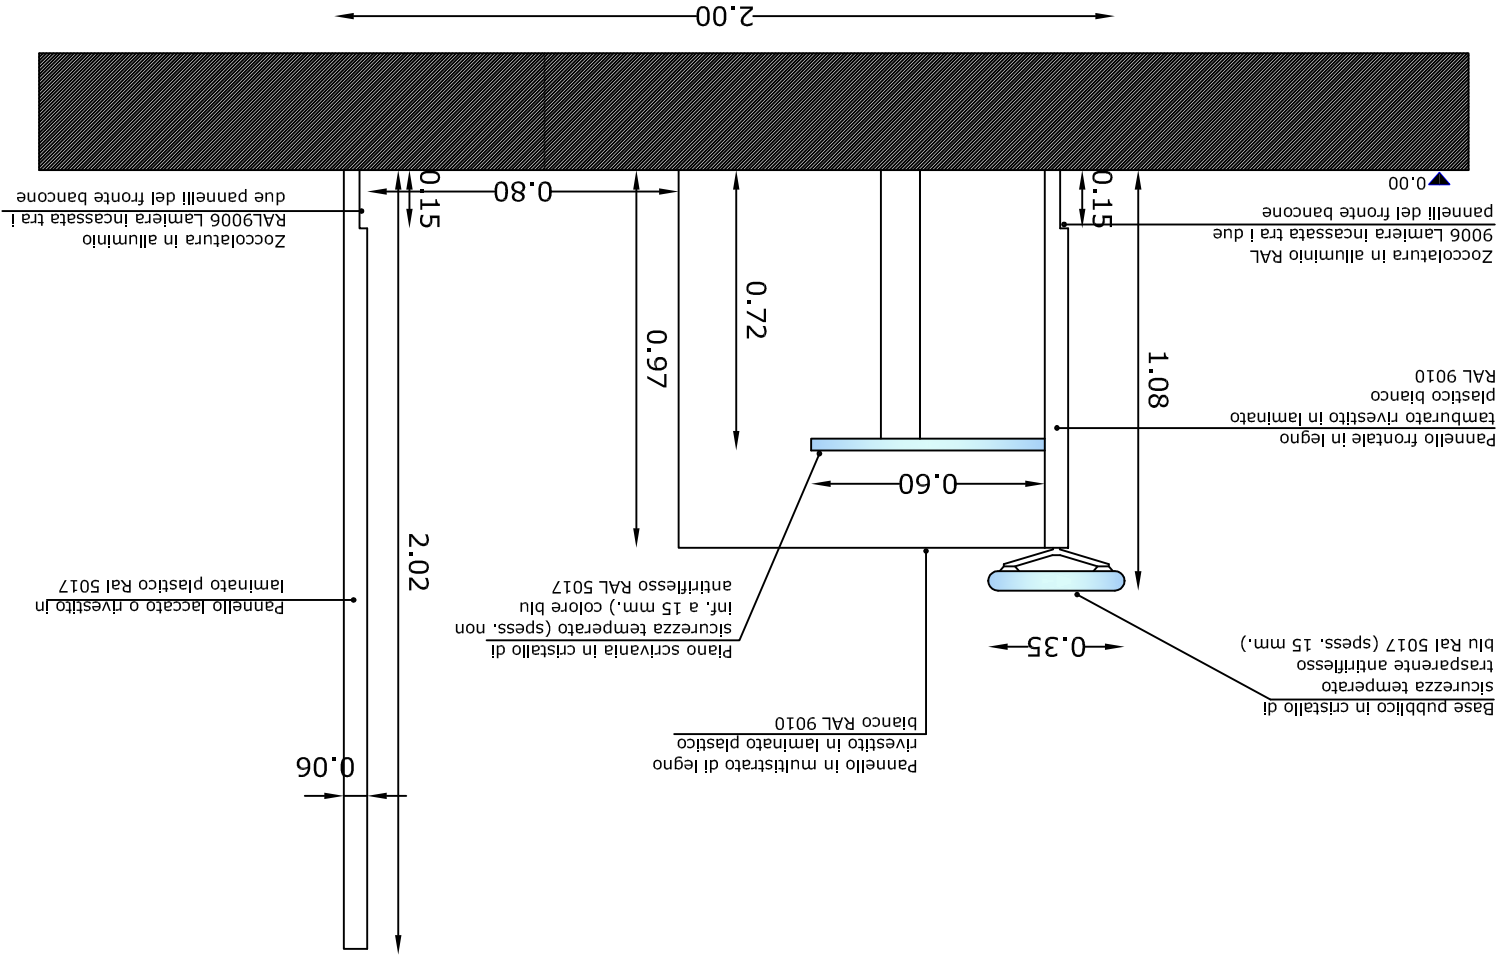

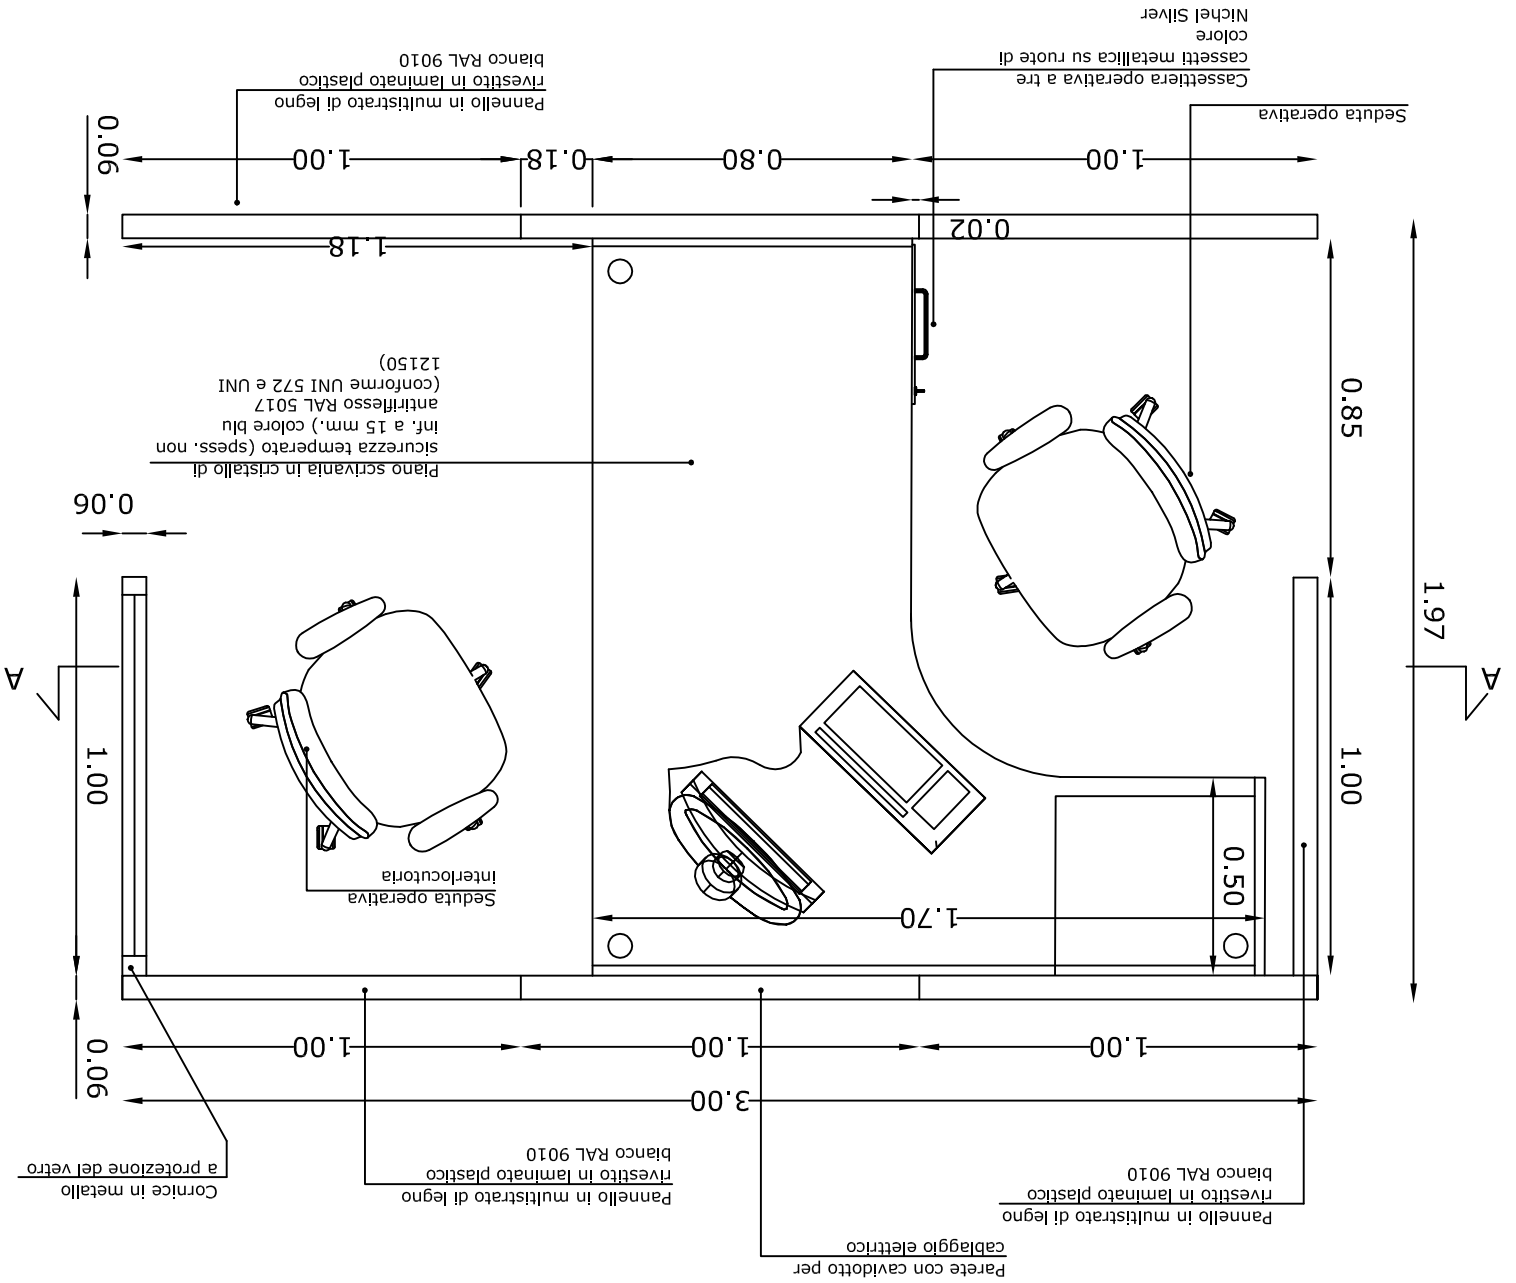

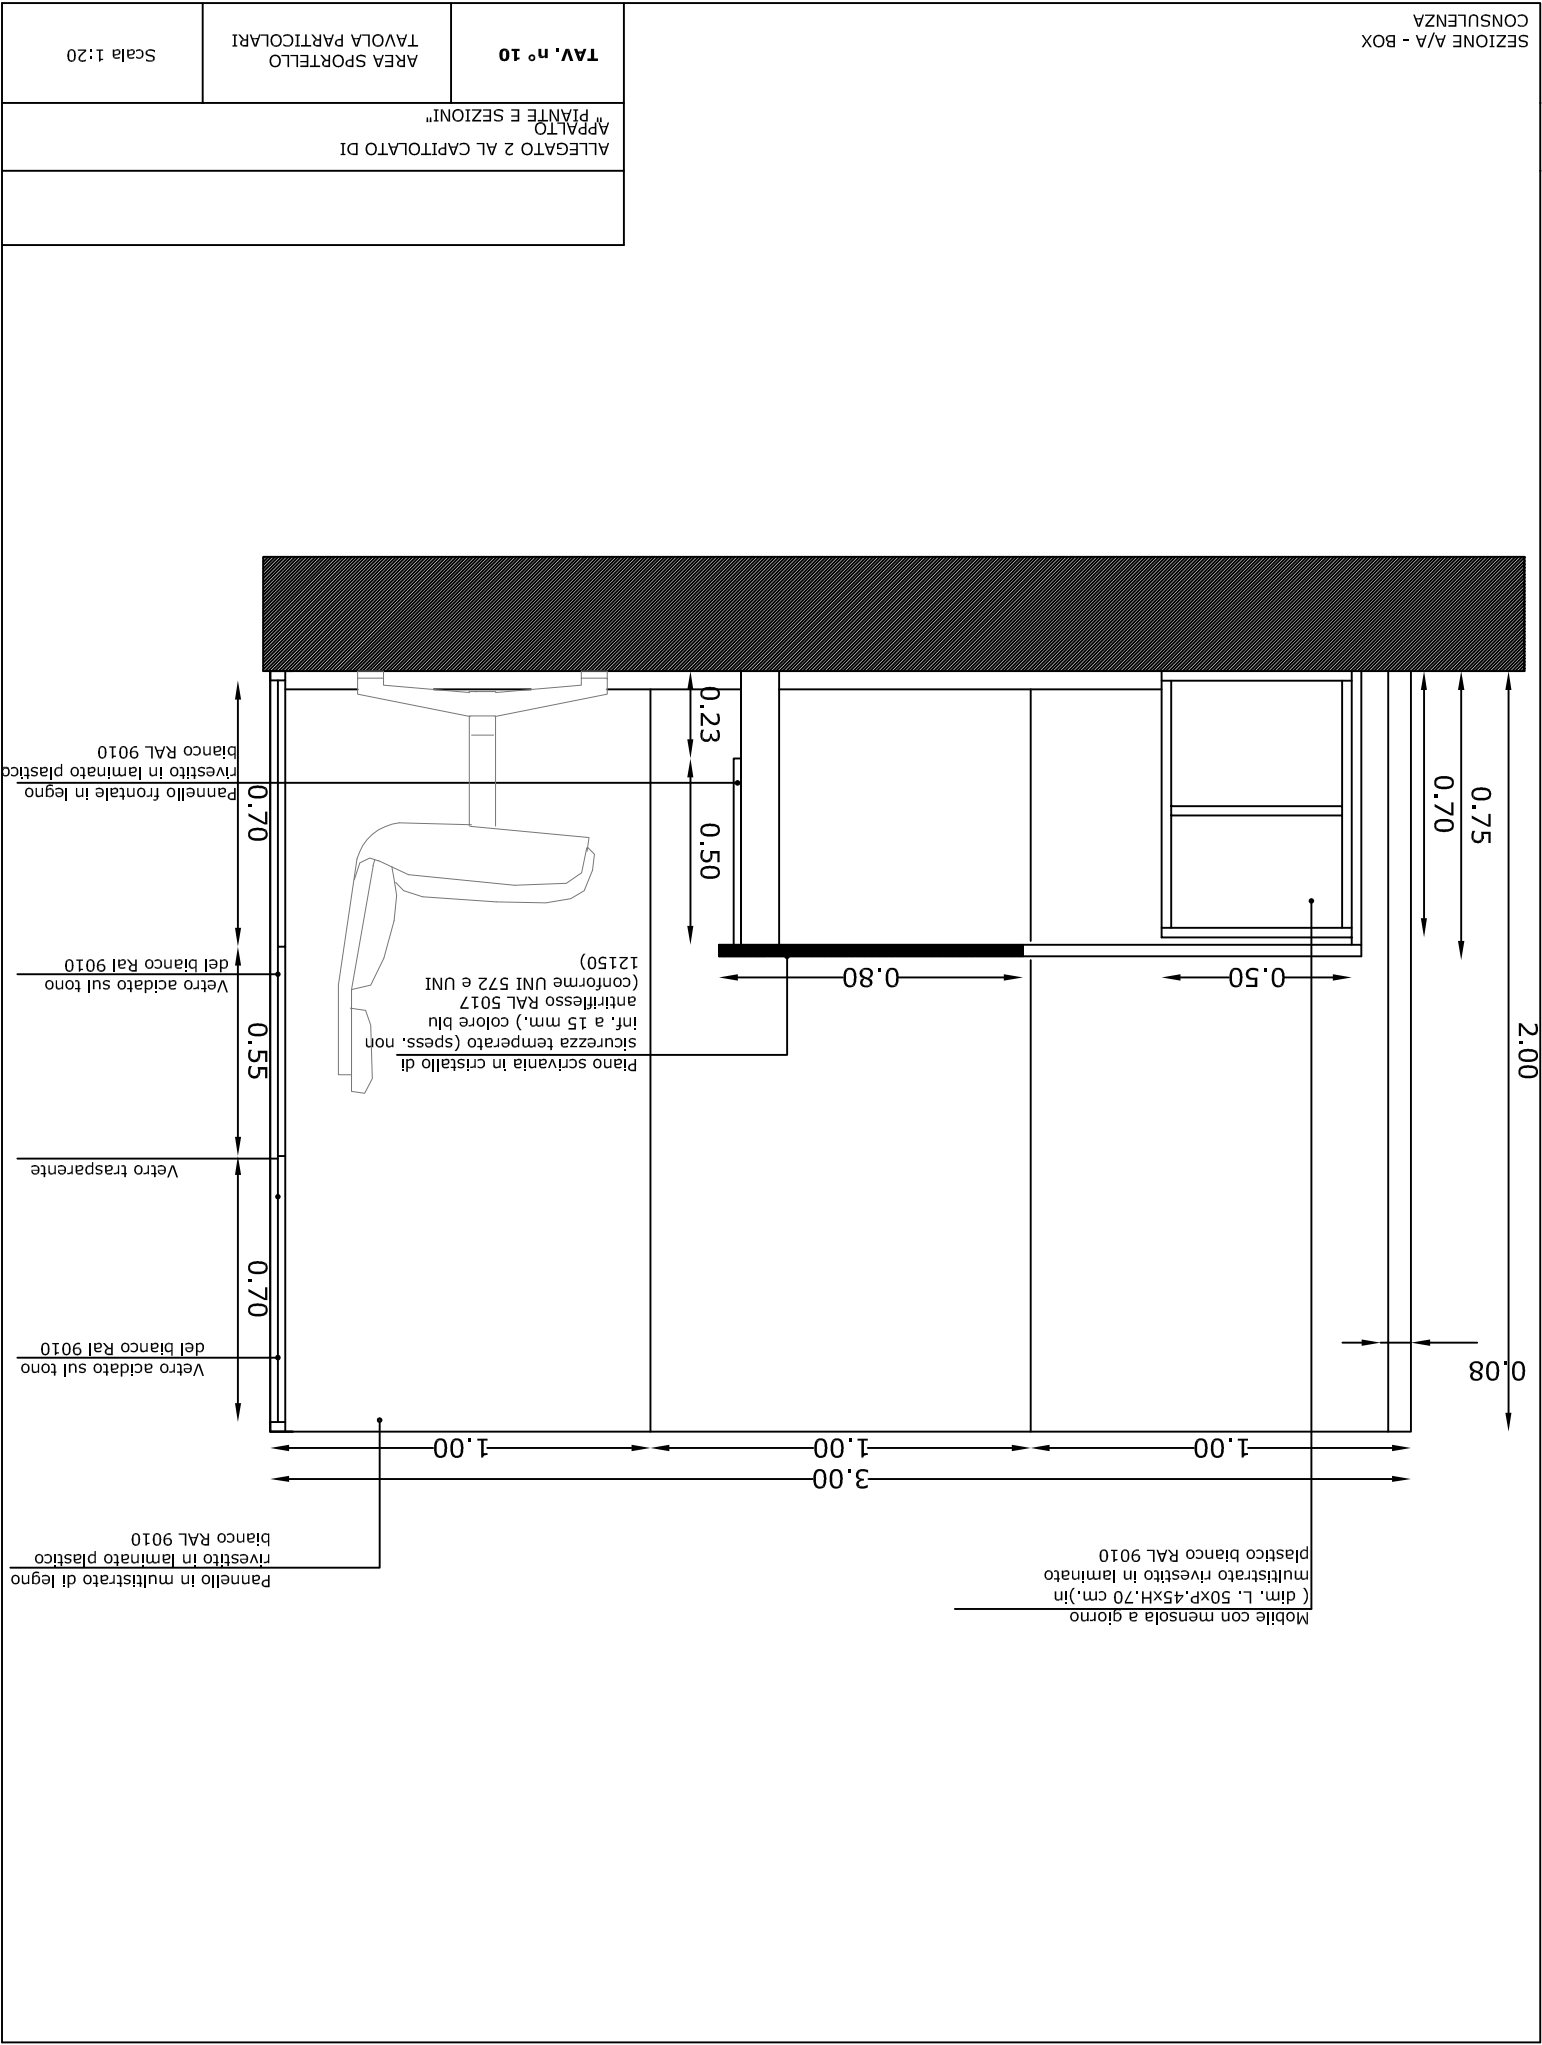

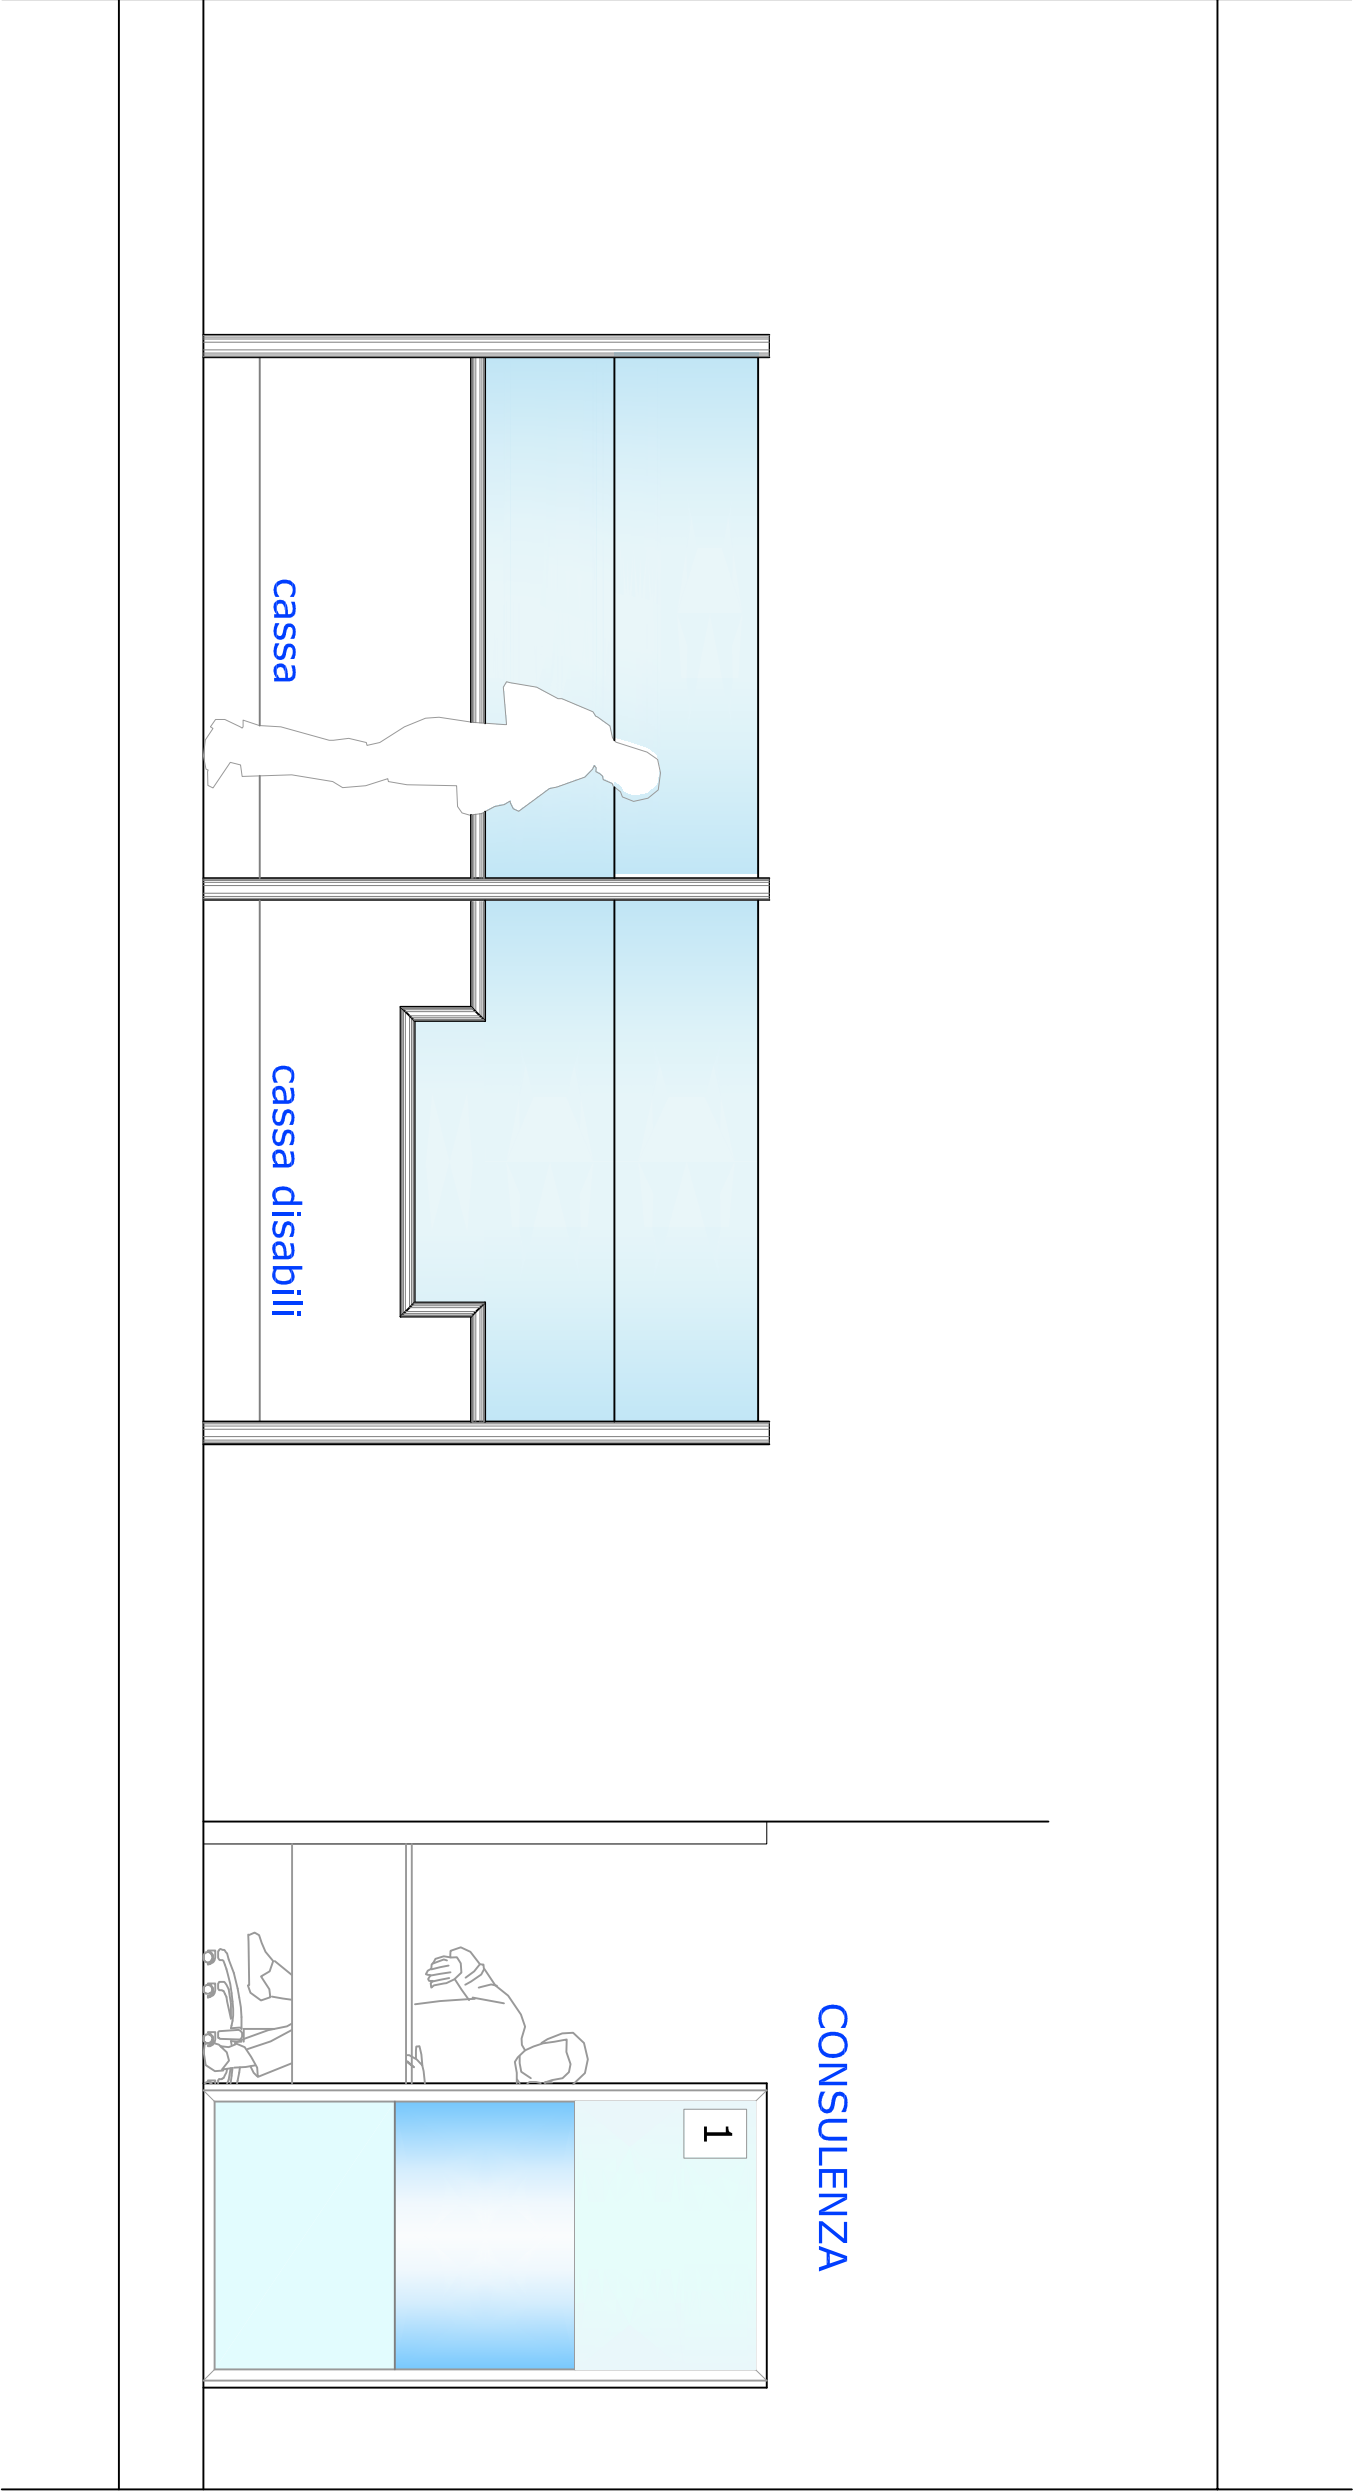

LAY-OUT ESEMPLIFICATIVO SPORTELLLO

ALLEGATO 2 AL CAPITOLATO DI APPALTO " PIANTE E SEZIONI"		
TAV. n° 11	AREA SPORTELLLO TAVOLA PARTICOLARI	Scala 1:20