



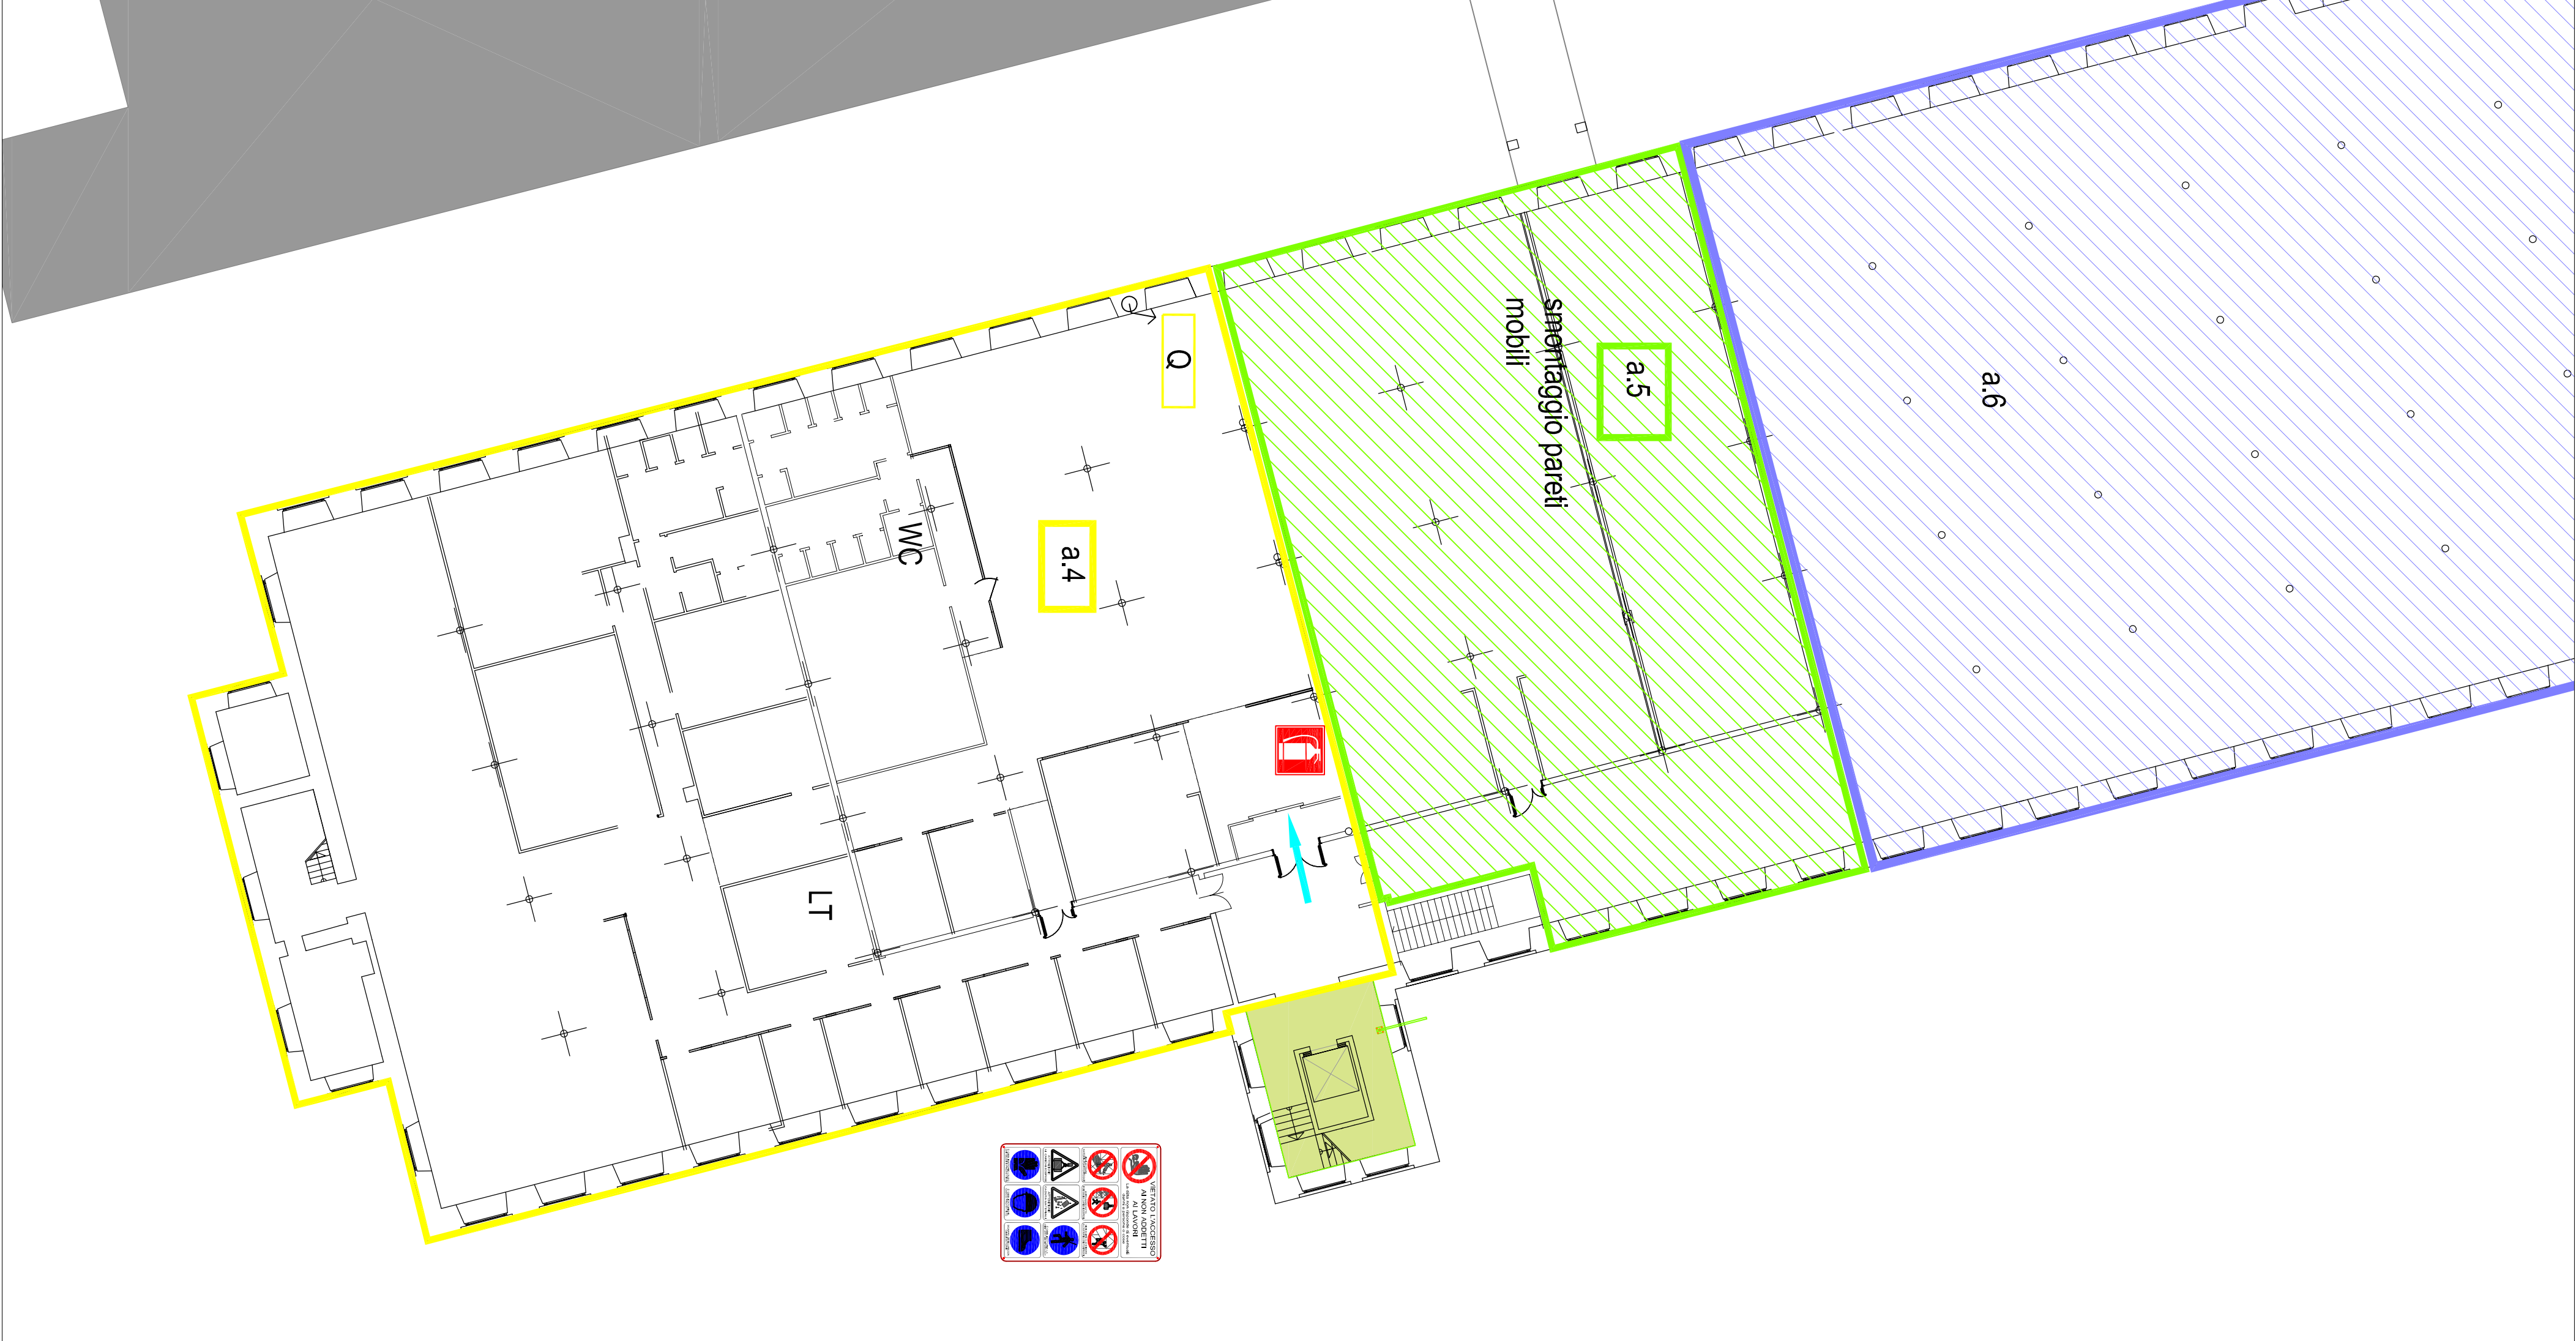

LEGENDA

CODICE	DESCRIZIONE
	Senaforo
	Percorso pedonale
	Estintori
	Montante di alimentazione elettrica proveniente da cabina di trasformazione
	Quando elettrico di cantiere
	Area estranea al cantiere
	Area occupata da altro cantiere
	Area di accesso comune ad altro cantiere
	Percorso carrabile di accesso al cantiere
	Ingresso pedonale al cantiere
a.2	Area stoccaggio
a.3	Area carico e scarico
a.4	Area occupata dal cantiere in oggetto
a.5	Area interessata dalla cantierizzazione ma non di pertinenza
a.6	Montacarichi a bandiera

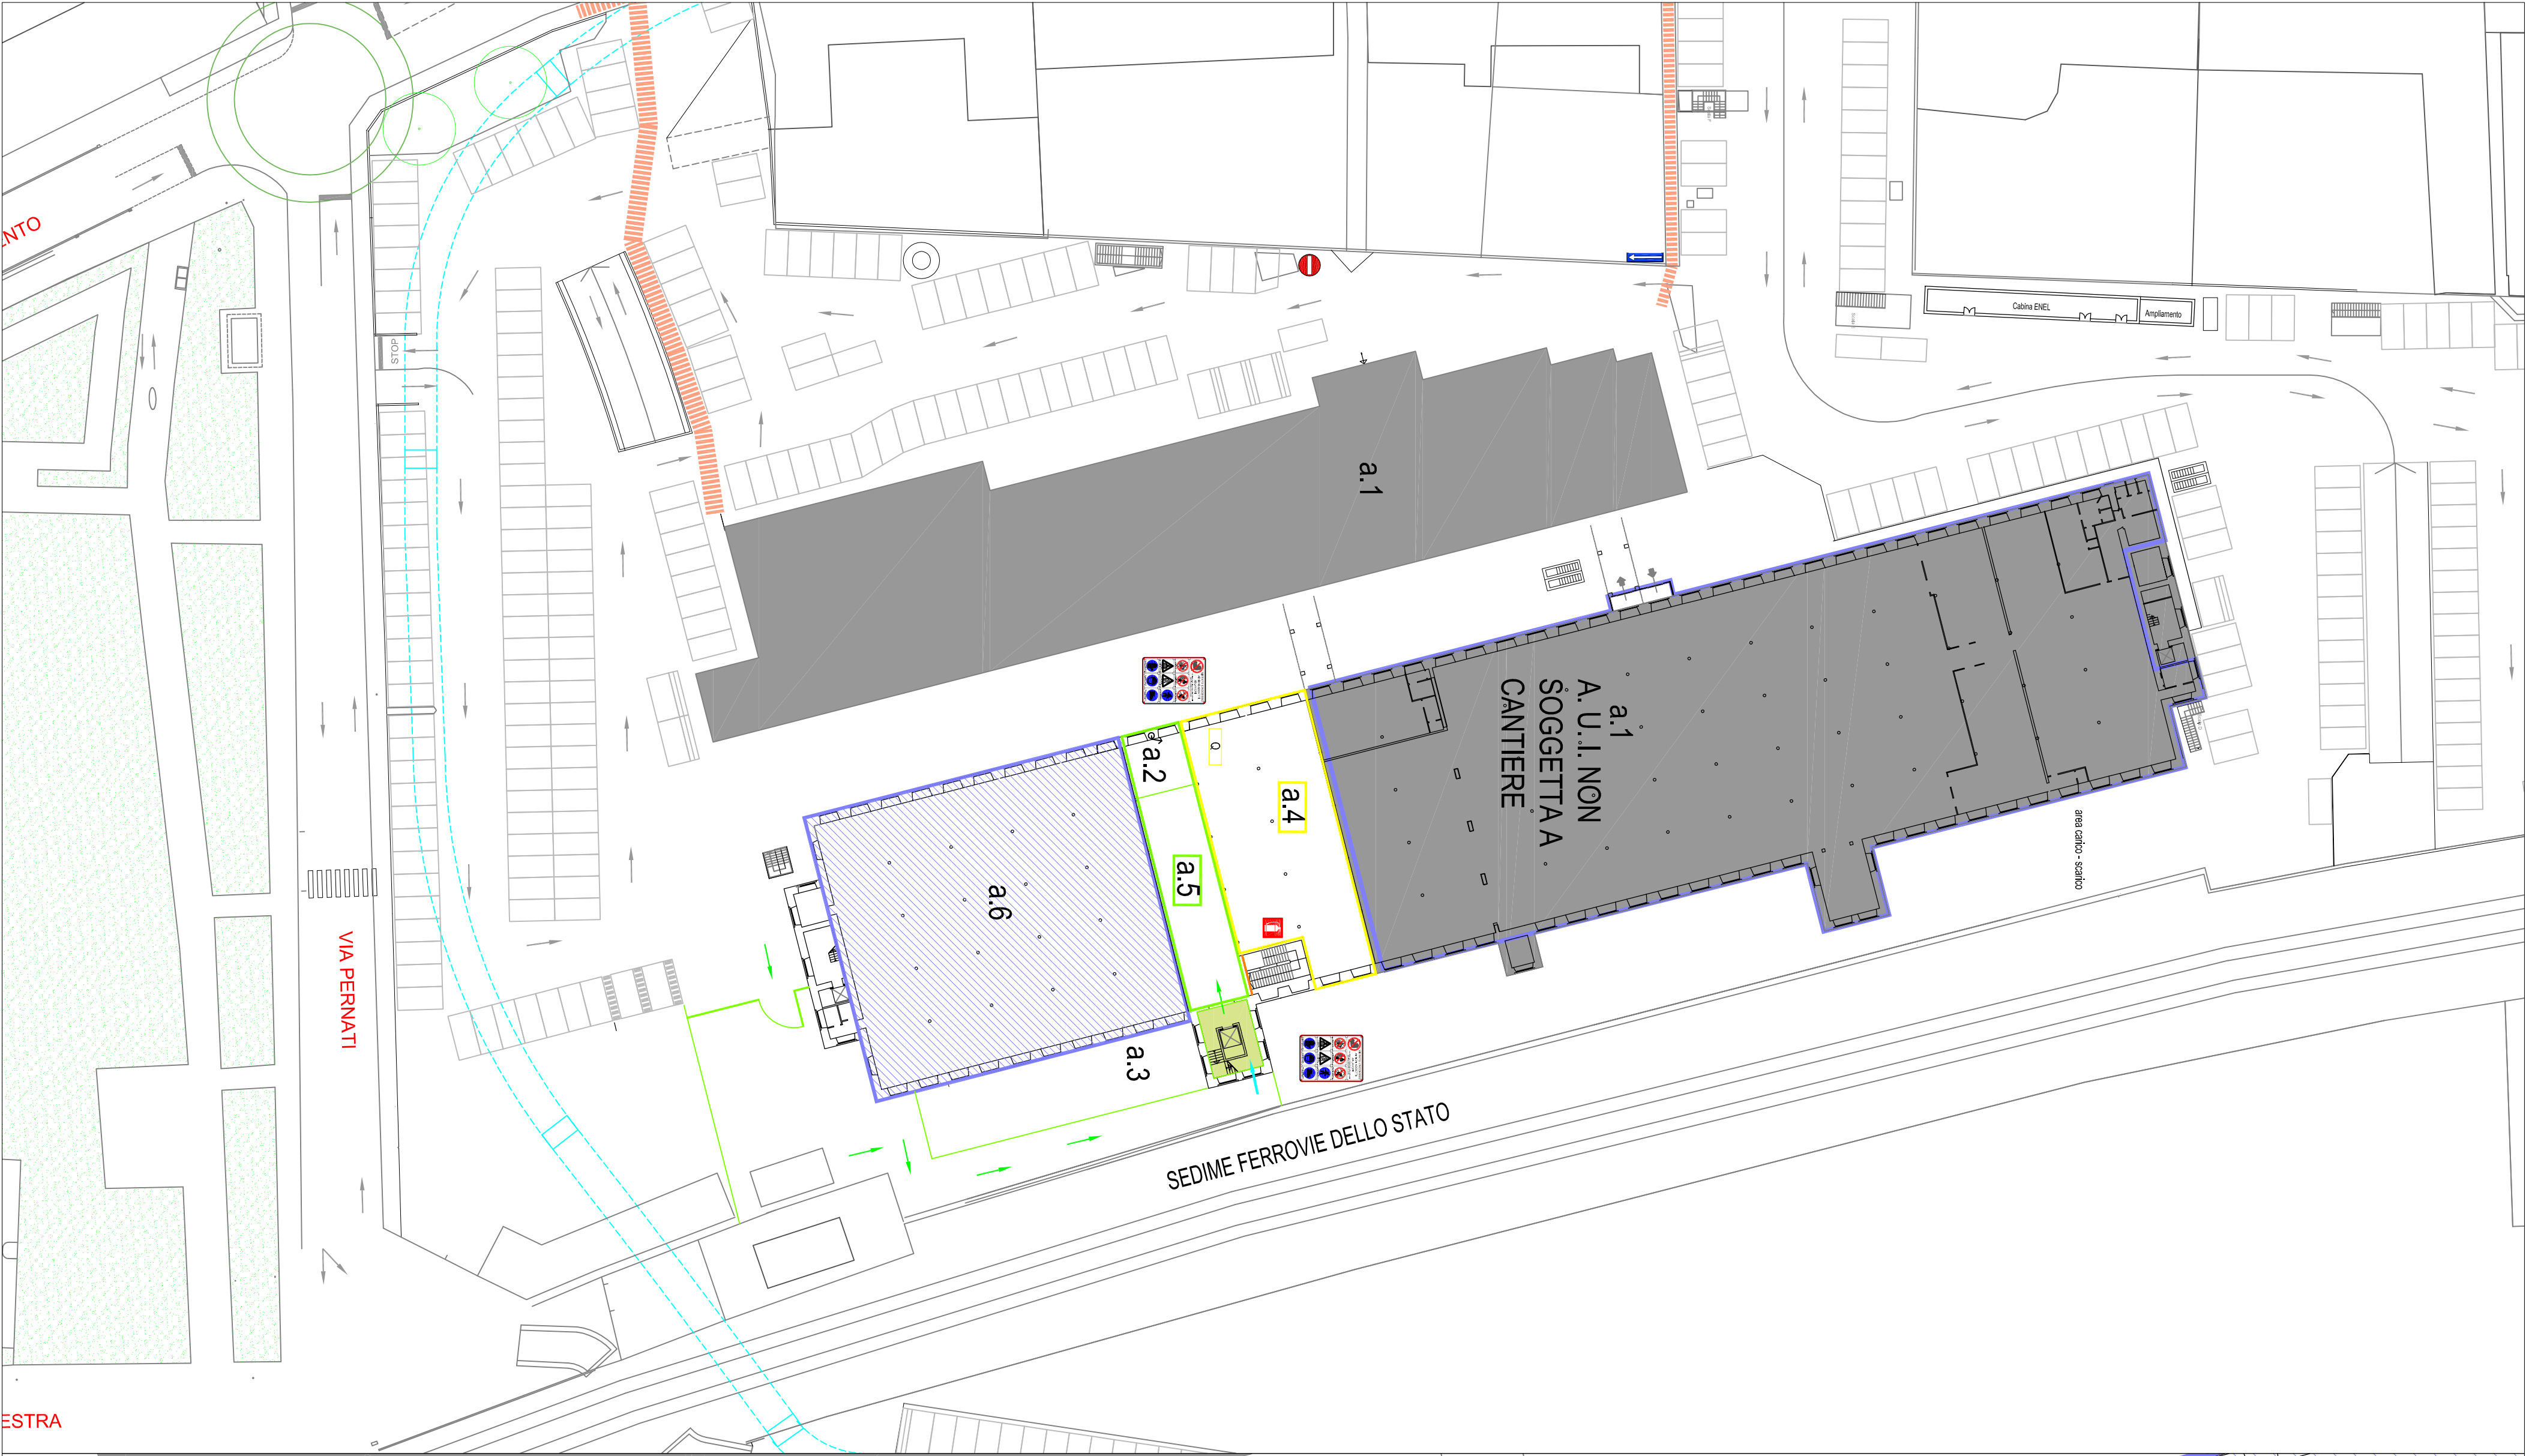

OGGETTO : PROGETTO PER LA REALIZZAZIONE DI INTERVENTI DI MANUTENZIONE STRAORDINARIA DELL'UNITA' IMMOBILIARE DI EQUITALIA NORD S.P.A. AREA TERRITORIALE DI NOVARA

TITOLO :		1. scala
PLANIMETRIA PSC		1 PSC
1. Pianta piano terra		formato A1
2. Pianta piano secondo		varie
Piano di Sicurezza e Coordinamento		revisione
		gennaio 2012

Coordinatore alla Sicurezza in fase di Progettazione
Arch. Barbara Del Grande

Disegnato per la cartella presso:
Equitalia Nord Spa - Direzione Progettazione 7/B - 20123 Milano
tel. 02-54168835; uffici: 335-7460934
e-mail: barbara.delgrande@equitalianord.it

Responsabile Unico del Procedimento

Geom. Marco Carini

Disegnato per la cartella presso:
Equitalia Nord Spa - Direzione Progettazione 7/B - 20123 Milano
tel. 02-54168835; uffici: 335-7460934
e-mail: marco.carini@equitalianord.it